



**ДЕПАРТАМЕНТ  
ИМУЩЕСТВЕННЫХ И ЗЕМЕЛЬНЫХ ОТНОШЕНИЙ  
КОСТРОМСКОЙ ОБЛАСТИ**

**ПРИКАЗ**

от « \_\_\_\_ » \_\_\_\_\_ 2026 года № \_\_\_\_ -од

г. Кострома

**Об установлении охранных зон газопроводов  
газораспределительных сетей**

В соответствии с подпунктом 1 пункта 2 статьи 56, статьями 105, 106 Земельного кодекса Российской Федерации, постановлением Правительства Российской Федерации от 20 ноября 2000 года № 878 «Об утверждении Правил охраны газораспределительных сетей», Законом Костромской области от 18 июля 2002 года № 68-ЗКО «О разграничении полномочий между органами государственной власти Костромской области в сфере регулирования земельных отношений», постановлением губернатора Костромской области от 29 мая 2015 года № 96 «О департаменте имущественных и земельных отношений Костромской области», на основании обращения ООО «Газпром газораспределение Кострома»,

**ПРИКАЗЫВАЮ:**

1. Установить охранные зоны газопроводов газораспределительных сетей, находящихся в собственности общества с ограниченной ответственностью «Газпром газораспределение Кострома», перечень которых определен в приложении № 1 к настоящему приказу, в границах, сведения о которых содержатся в приложениях №№ 2 – 16 к настоящему приказу.

2. Наложить ограничения (обременения) на расположенные в охранных зонах газопроводов газораспределительных сетей земельные участки, определив условия их использования в соответствии с Правилами охраны газораспределительных сетей, утвержденными постановлением Правительства Российской Федерации от 20 ноября 2000 года № 878 «Об утверждении Правил охраны газораспределительных сетей».

3. Убытки, причиненные в связи с установлением охранной зоны газопровода газораспределительной сети, возмещает собственник такого сооружения в сроки, указанные в пункте 13 статьи 57.1 Земельного кодекса Российской Федерации.

4. Настоящий приказ вступает в силу со дня его официального опубликования.

Директор департамента

Н.А. Сентемова

Приложение № 1

к приказу департамента  
имущественных и земельных  
отношений  
Костромской области  
от «\_\_» \_\_\_\_\_ 2026 года № \_\_\_\_-од

**ПЕРЕЧЕНЬ**

газопроводов газораспределительных сетей, в связи с размещением  
которых устанавливаются охранные зоны

№ п/п	Назначение объекта (вид)	Наименование объекта	Кадастровый номер объекта	Местоположение объекта
1	2	3	4	5
1	Сооружения трубопроводного транспорта	Газопровод-ввод к жилому дому по адресу: Костромская область, Костромской район, д. Лежнево, д. б/н в 70 м на с-з от д. 7 на з.у. с кад. № 44:07:110301:318	44:07:110301:347	Российская Федерация, Костромская область, м.р-н Костромской, с.п. Середняковское, д. Лежнево, д. б/н в 70 м на с-з от д. 7 на з.у. с кад. № 44:07:110301:318
2	Сооружения трубопроводного транспорта	Газопровод-ввод к жилому дому по адресу: Костромская область, Костромской район, д. Шемякино, д. 85	44:07:141705:425	Российская Федерация, Костромская область, м.р-н Костромской, с.п. Шунгенское, д. Шемякино, д. 85
3	Сооружения трубопроводного транспорта	Газопровод-ввод к жилому дому по адресу: Костромская область, Костромской район, д. Коростелево, д. 35	44:07:130501:267	Российская Федерация, Костромская область, м.р-н Костромской, с.п. Чернопенское, д. Коростелево, д. 35
4	Сооружения трубопроводного транспорта	Газопровод-ввод к жилому дому по адресу: Костромская область, Костромской район, д. Ключниково, д. 79 на з/у с кад. № 44:07:022803:322	44:07:022803:352	Российская Федерация, Костромская область, м.р-н Костромской, с.п. Бакшеевское, д. Ключниково, д. 79 на з/у с кад. № 44:07:022803:322
5	Сооружения трубопроводного транспорта	Газопровод-ввод к жилому дому по адресу: Костромская область, Костромской район, д. Филино, примерно в 20 м по направлению на восток от ориентира д. № 25	44:07:022201:218	Российская Федерация, Костромская область, м.р-н Костромской, с.п. Бакшеевское, д. Филино, примерно в 20 м по направлению на восток от ориентира д. № 25
6	Сооружения трубопроводного транспорта	Газопровод-ввод к жилому дому по адресу: Костромская область, Костромской район, д. Ивакино, ул. Речная, д. 2	44:07:090501:649	Российская Федерация, Костромская область, м.р-н Костромской, с.п. Самсоновское, д. Ивакино, ул. Речная, д. 2

1	2	3	4	5
7	Сооружения трубопроводного транспорта	Газопровод-ввод к жилому дому по адресу: Костромская область, Костромской район, с. Саметь, ул. Советская, д. 6	44:07:141407:593	Российская Федерация, Костромская область, м.р-н Костромской, с.п. Шунгенское, с. Саметь, ул. Советская, д. 6
8	Сооружения трубопроводного транспорта	Газопровод-ввод к жилому дому по адресу: Костромская область, Костромской район, д. Стрельниково, ул. Омелинская, д. 56	44:07:000000:3741	Российская Федерация, Костромская область, м.р-н Костромской, с.п. Шунгенское, д. Стрельниково, ул. Омелинская, д. 56
9	Сооружения трубопроводного транспорта	Газопровод-ввод к жилому дому по адресу: Костромская область, Костромской район, п. Новый, д. 9Б (кадастровый номер з.у. 44:07:050201:361)	44:07:050201:378	Российская Федерация, Костромская область, м.р-н Костромской, с.п. Кузнецовское, п. Новый, д. 9Б (кадастровый номер з.у. 44:07:050201:361)
10	Сооружения трубопроводного транспорта	Газопровод-ввод к жилому дому по адресу: Костромская область, Костромской район, д. Некрасово, ул. Юбилейная, д. 53	44:07:000000:3740	Российская Федерация, Костромская область, м.р-н Костромской, с.п. Шунгенское, д. Некрасово, ул. Юбилейная, д. 53
11	Сооружения трубопроводного транспорта	Газопровод-ввод к жилому дому по адресу: Костромская область, Костромской район, д. Становщиково (Средняковский с/с), ул. Цветочная, д.15	44:07:110901:398	Российская Федерация, Костромская область, м.р-н Костромской, с.п. Середняковское, д. Становщиково, ул. Цветочная, д. 15
12	Сооружения трубопроводного транспорта	Газопровод-ввод к жилому дому по адресу: Костромская область. Костромской район, деревня Ключниково, дом №74	44:07:022803:353	Российская Федерация, Костромская область, м.р-н Костромской, с.п. Бакшеевское, д. Ключниково, д. 74
13	Сооружения трубопроводного транспорта	Газопровод-ввод к жилому дому по адресу: Костромская область. Костромской район, деревня Ключниково, дом №74а	44:07:022803:354	Российская Федерация, Костромская область, м.р-н Костромской, с.п. Бакшеевское, д. Ключниково, д. 74а
14	Сооружения трубопроводного транспорта	Газопровод-ввод к жилому дому по адресу: Костромская область. Костромской район, с. Петрилово, ул. Сухоноговская, д. 38	44:07:000000:3742	Российская Федерация, Костромская область, м.р-н Костромской, с.п. Шунгенское, с. Петрилово, ул. Сухоноговская, д. 38
15	Сооружения трубопроводного транспорта	Газопровод-ввод к жилому дому по адресу: Костромская область. Костромской район, с. Шунга, ул. Победы, д. 6А	44:07:140103:209	Российская Федерация, Костромская область, м.р-н Костромской, с.п. Шунгенское, с. Шунга, ул. Победы, д. 6А

## Приложение № 2

к приказу департамента  
имущественных и земельных  
отношений  
Костромской области  
от «\_\_» \_\_\_\_\_ 2026 года № \_\_\_\_-од

## СВЕДЕНИЯ

о границах охранной зоны сооружения трубопроводного транспорта,  
имеющего местоположение: Российская Федерация, Костромская область,  
м.р-н Костромской, с.п. Середняковское, д. Лежнево, д. б/н в 70 м на с-з  
от д. 7 на з.у. с кад. № 44:07:110301:318

Обозначение характерных точек границ	Координаты, м	
	X	Y
1	283942,30	1214555,26
2	283949,68	1214554,85
3	283988,83	1214547,29
4	284007,35	1214544,27
5	284026,04	1214541,12
6	284040,21	1214540,81
7	284046,65	1214544,51
8	284057,84	1214565,69
9	284063,14	1214562,78
10	284065,06	1214566,29
11	284059,73	1214569,25
12	284056,19	1214571,12
13	284055,26	1214569,36
14	284043,65	1214547,40
15	284039,19	1214544,84
16	284026,42	1214545,11
17	284008,00	1214548,21
18	283989,53	1214551,23
19	283950,17	1214558,83
20	283942,53	1214559,25
1	283942,30	1214555,26



## Приложение № 3

к приказу департамента  
имущественных и земельных  
отношений  
Костромской области  
от «\_\_» \_\_\_\_\_ 2026 года № \_\_\_\_-од

## СВЕДЕНИЯ





 



о границах охранной зоны сооружения трубопроводного транспорта,  
имеющего местоположение: Российская Федерация, Костромская область,  
м.р-н Костромской, с.п. Шунгенское, д. Шемякино, д. 85

Обозначение характерных точек границ	Координаты, м	
	X	Y
1	300568,83	1197357,26
2	300567,97	1197347,17
3	300571,96	1197346,83
4	300572,81	1197356,92
1	300568,83	1197357,26



Масштаб 1:1 000

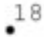**Условные обозначения:**

- |   |   |   |  |
|---|---|---|--|
|  | - Граница охранной зоны газопровода   |  | - Ось газопровода-ввода                        |
|  | - Характерная точка границы, сведения о которой позволяют однозначно определить ее положение на местности |  | - Граница земельного участка по сведениям ЕГРН |
|  | - Кадастровый номер земельного участка  |  | - Кадастровый номер квартала                   |
|  | - Граница кадастрового квартала по сведениям ЕГРН   |  | - Граница ЗОУИТ по сведениям ЕГРН              |

## Приложение № 4

к приказу департамента  
имущественных и земельных  
отношений  
Костромской области  
от «\_\_» \_\_\_\_\_ 2026 года № \_\_\_\_-од









## СВЕДЕНИЯ

о границах охранной зоны сооружения трубопроводного транспорта,  
имеющего местоположение: Российская Федерация, Костромская область,  
м.р-н Костромской, с.п. Чернопенское, д. Коростелёво, д. 35

Обозначение характерных точек границ	Координаты, м	
	X	Y
1	266228,37	1219792,83
2	266225,46	1219785,02
3	266229,21	1219783,62
4	266232,11	1219791,40
5	266235,37	1219799,65
6	266231,65	1219801,12
1	266228,37	1219792,83

 

**Условные обозначения:**

- |   |  |   |  |
|---|--|---|--|
|  | - Граница охранной зоны газопровода  |  | - Ось газопровода-ввода                        |
|  | 18 - Характерная точка границы, сведения о которой позволяют однозначно определить ее положение на местности |  | - Граница земельного участка по сведениям ЕГРН |
|  | - Кадастровый номер земельного участка   |  | - Кадастровый номер квартала                   |
|  | - Граница кадастрового квартала по сведениям ЕГРН  |  | - Граница ЗОУИТ по сведениям ЕГРН              |


## Приложение № 5

к приказу департамента  
имущественных и земельных  
отношений  
Костромской области  
от «\_\_» \_\_\_\_\_ 2026 года № \_\_\_\_-од

## СВЕДЕНИЯ

о границах охранной зоны сооружения трубопроводного транспорта,  
имеющего местоположение: Российская Федерация, Костромская область,  
м.р-н Костромской, с.п. Бакшеевское, д. Ключниково, д. 79 на з/у  
с кад. № 44:07:022803:322

Обозначение характерных точек границ	Координаты, м	
	X	Y
1	284374,79	1209572,80
2	284373,87	1209568,90
3	284381,83	1209567,01
4	284382,76	1209570,91
1	284374,79	1209572,80

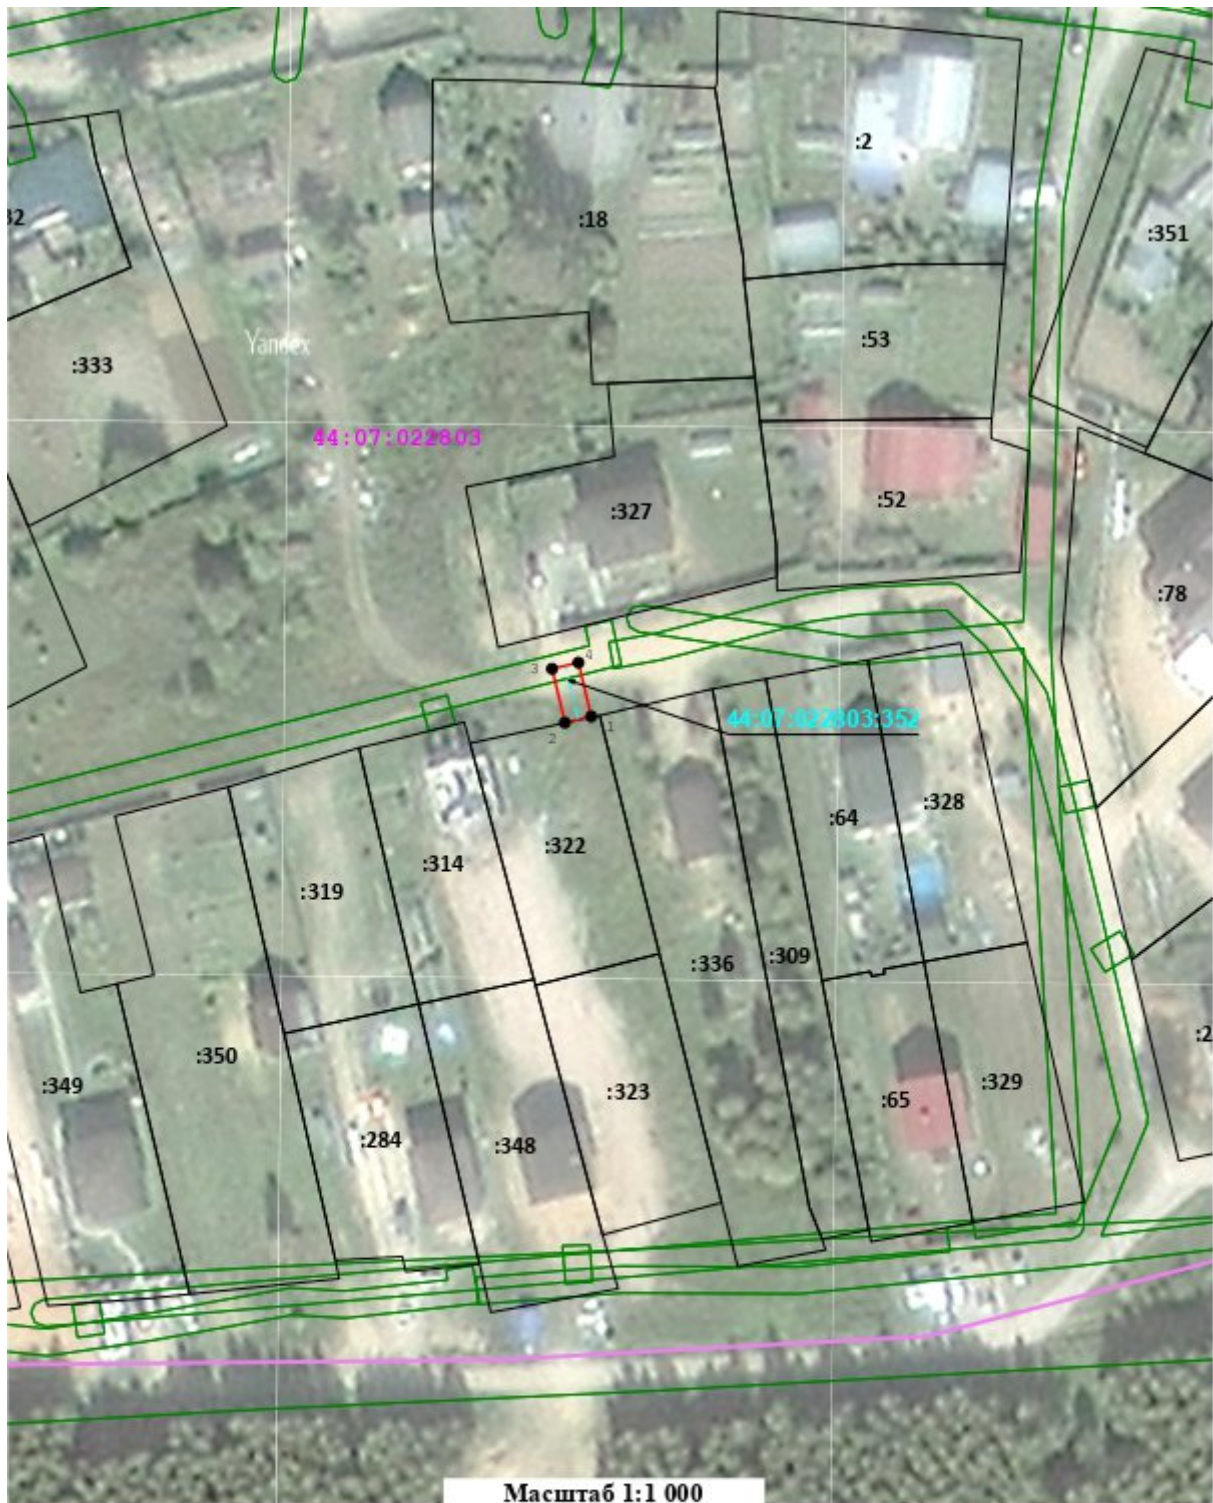

Масштаб 1:1 000

**Условные обозначения:**

- |  |   |  |  |
|--|---|--|--|
|  | - Граница охранной зоны газопровода   |  | - Ось газопровода-ввода                        |
|  | - Характерная точка границы, сведения о которой позволяют однозначно определить ее положение на местности |  | - Граница земельного участка по сведениям ЕГРН |
|  | - Кадастровый номер земельного участка  |  | - Кадастровый номер квартала                   |
|  | - Граница кадастрового квартала по сведениям ЕГРН   |  | - Граница ЗОУИТ по сведениям ЕГРН              |

## Приложение № 6

к приказу департамента  
имущественных и земельных  
отношений  
Костромской области  
от «\_\_» \_\_\_\_\_ 2026 года № \_\_\_\_-од









## СВЕДЕНИЯ

о границах охранной зоны сооружения трубопроводного транспорта,  
имеющего местоположение: Российская Федерация, Костромская область,  
м.р-н Костромской, с.п. Бакшеевское, д. Филино, примерно в 20 м по  
направлению на восток от ориентира д. № 25

Обозначение характерных точек границ	Координаты, м	
	X	Y
1	290920,38	1197122,92
2	290922,74	1197122,92
3	290924,71	1197122,91
4	290924,74	1197124,94
5	290924,68	1197130,00
6	290920,69	1197129,96
7	290920,72	1197126,92
8	290920,38	1197126,92
1	290920,38	1197122,92

 

**Условные обозначения:**

- |   |  |   |  |
|---|--|---|--|
|  | - Граница охранной зоны газопровода  |  | - Ось газопровода-ввода                        |
|  | 18 - Характерная точка границы, сведения о которой позволяют однозначно определить ее положение на местности |  | - Граница земельного участка по сведениям ЕГРН |
|  | 44:27:030101:5 - Кадастровый номер земельного участка  |  | 44:07:024501 - Кадастровый номер квартала      |
|  | - Граница кадастрового квартала по сведениям ЕГРН  |  | - Граница ЗОУИТ по сведениям ЕГРН              |

## Приложение № 7

к приказу департамента  
имущественных и земельных  
отношений  
Костромской области  
от «\_\_» \_\_\_\_\_ 2026 года № \_\_\_\_-од









## СВЕДЕНИЯ

о границах охранной зоны сооружения трубопроводного транспорта,  
имеющего местоположение: Российская Федерация, Костромская область,  
м.р-н Костромской, с.п. Самсоновское, д. Ивакино, ул. Речная, д. 2

Обозначение характерных точек границ	Координаты, м	
	X	Y
1	280136,69	1212408,45
2	280133,40	1212406,17
3	280136,20	1212402,16
4	280139,48	1212404,44
1	280136,69	1212408,45



**Условные обозначения:**

- |   |  |   |  |
|---|--|---|--|
|  | - Граница охранной зоны газопровода  |  | - Ось газопровода-ввода                        |
|  | 18 - Характерная точка границы, сведения о которой позволяют однозначно определить ее положение на местности |  | - Граница земельного участка по сведениям ЕГРН |
|  | 14:27:030101:5 - Кадастровый номер земельного участка  |  | 44:07:024501 - Кадастровый номер квартала      |
|  | - Граница кадастрового квартала по сведениям ЕГРН  |  | - Граница ЗОУИТ по сведениям ЕГРН              |

## Приложение № 8

к приказу департамента  
имущественных и земельных  
отношений  
Костромской области  
от «\_\_» \_\_\_\_\_ 2026 года № \_\_\_\_-од

## СВЕДЕНИЯ









о границах охранной зоны сооружения трубопроводного транспорта,  
имеющего местоположение: Российская Федерация, Костромская область,  
м.р-н Костромской, с.п. Шунгенское, с. Саметь, ул. Советская, д. 6

Обозначение характерных точек границ	Координаты, м	
	X	Y
1	295345,59	1200738,17
2	295349,41	1200739,36
3	295347,41	1200745,77
4	295343,60	1200744,58
1	295345,59	1200738,17



Масштаб 1:800

 **Условные обозначения:**

- |   |  |   |  |
|---|--|---|--|
|  | - Граница охранной зоны газопровода  |  | - Ось газопровода-ввода                        |
|  | 18 - Характерная точка границы, сведения о которой позволяют однозначно определить ее положение на местности |  | - Граница земельного участка по сведениям ЕГРН |
|  | 44:27:030101:5 - Кадастровый номер земельного участка  |  | 44:07:02 4501 - Кадастровый номер квартала     |
|  | - Граница кадастрового квартала по сведениям ЕГРН  |  | - Граница ЗОУИТ по сведениям ЕГРН              |


## Приложение № 9

к приказу департамента  
 имущественных и земельных  
 отношений  
 Костромской области  
 от «\_\_» \_\_\_\_\_ 2026 года № \_\_\_\_-од







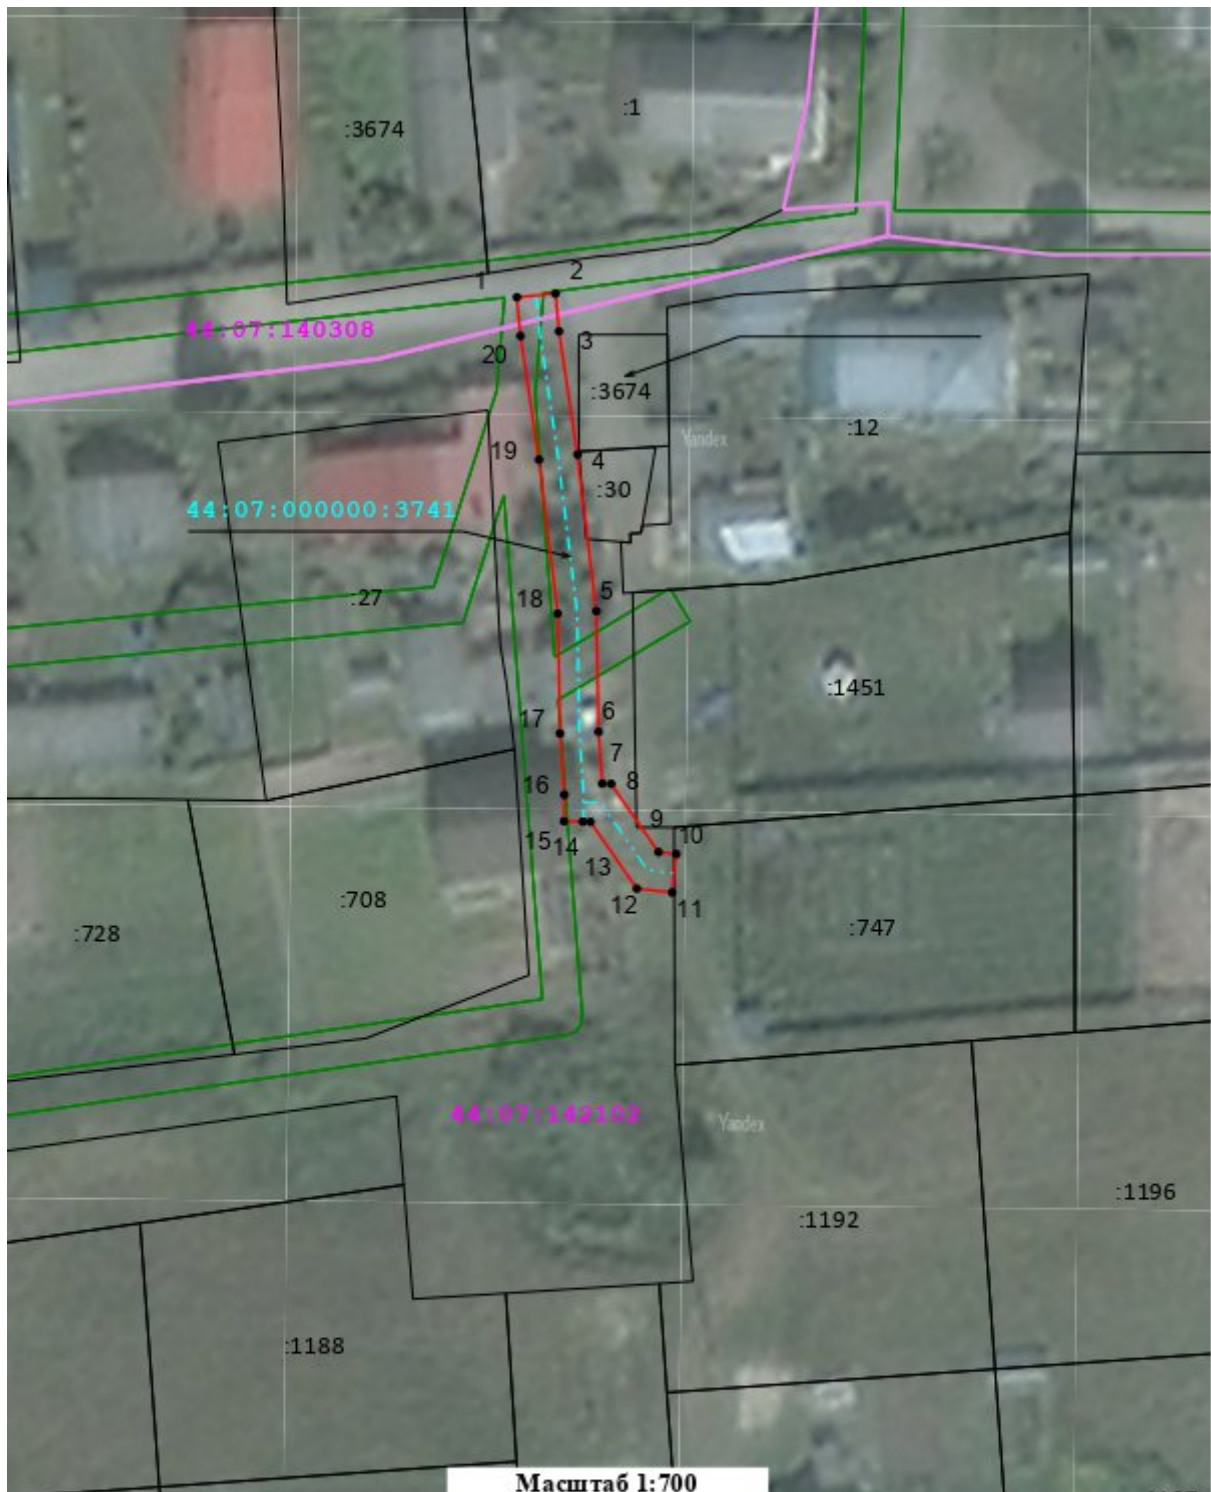

## СВЕДЕНИЯ

о границах охранной зоны сооружения трубопроводного транспорта,  
 имеющего местоположение: Российская Федерация, Костромская область,  
 м.р-н Костромской, с.п. Шунгенское, д. Стрельниково,  
 ул. Омелинская, д. 56

Обозначение характерных точек границ	Координаты, м	
	X	Y
1	294421,44	1208058,71
2	294421,82	1208062,69
3	294417,91	1208063,06
4	294405,15	1208064,96
5	294388,94	1208066,93
6	294376,42	1208067,16
7	294371,05	1208067,54
8	294371,02	1208068,46
9	294363,95	1208073,35
10	294363,75	1208075,18
11	294359,78	1208074,75
12	294360,17	1208071,10
13	294367,09	1208066,31
14	294367,11	1208065,53
15	294367,14	1208063,57
16	294369,90	1208063,61
17	294376,24	1208063,16
18	294388,66	1208062,93
19	294404,61	1208061,00
20	294417,43	1208059,09
1	294421,44	1208058,71



**Условные обозначения:**

- |   |  |   |  |
|---|--|---|--|
|  | - Граница охранной зоны газопровода  |  | - Ось газопровода-ввода                        |
|  | 18 - Характерная точка границы, сведения о которой позволяют однозначно определить ее положение на местности |  | - Граница земельного участка по сведениям ЕГРН |
|  | 44:27:030101:5 - Cadastral number of the land plot   |  | 44:07:024501 - Cadastral number of the quarter |
|  | - Граница кадастрового квартала по сведениям ЕГРН  |  | - Граница ЗОУИТ по сведениям ЕГРН              |


## Приложение № 10

к приказу департамента  
имущественных и земельных  
отношений  
Костромской области  
от «\_\_» \_\_\_\_\_ 2026 года № \_\_\_\_-од

## СВЕДЕНИЯ

о границах охранной зоны сооружения трубопроводного транспорта,  
имеющего местоположение: Российская Федерация, Костромская область,  
м.р-н Костромской, с.п. Кузнецовское, п. Новый, д. 9б (кадастровый номер  
з.у. 44:07:050201:361)

Обозначение характерных точек границ	Координаты, м	
	X	Y
1	293835,35	1219693,72
2	293839,20	1219692,60
3	293841,52	1219691,93
4	293842,63	1219695,77
5	293840,31	1219696,45
6	293852,48	1219738,37
7	293848,63	1219739,48
1	293835,35	1219693,72

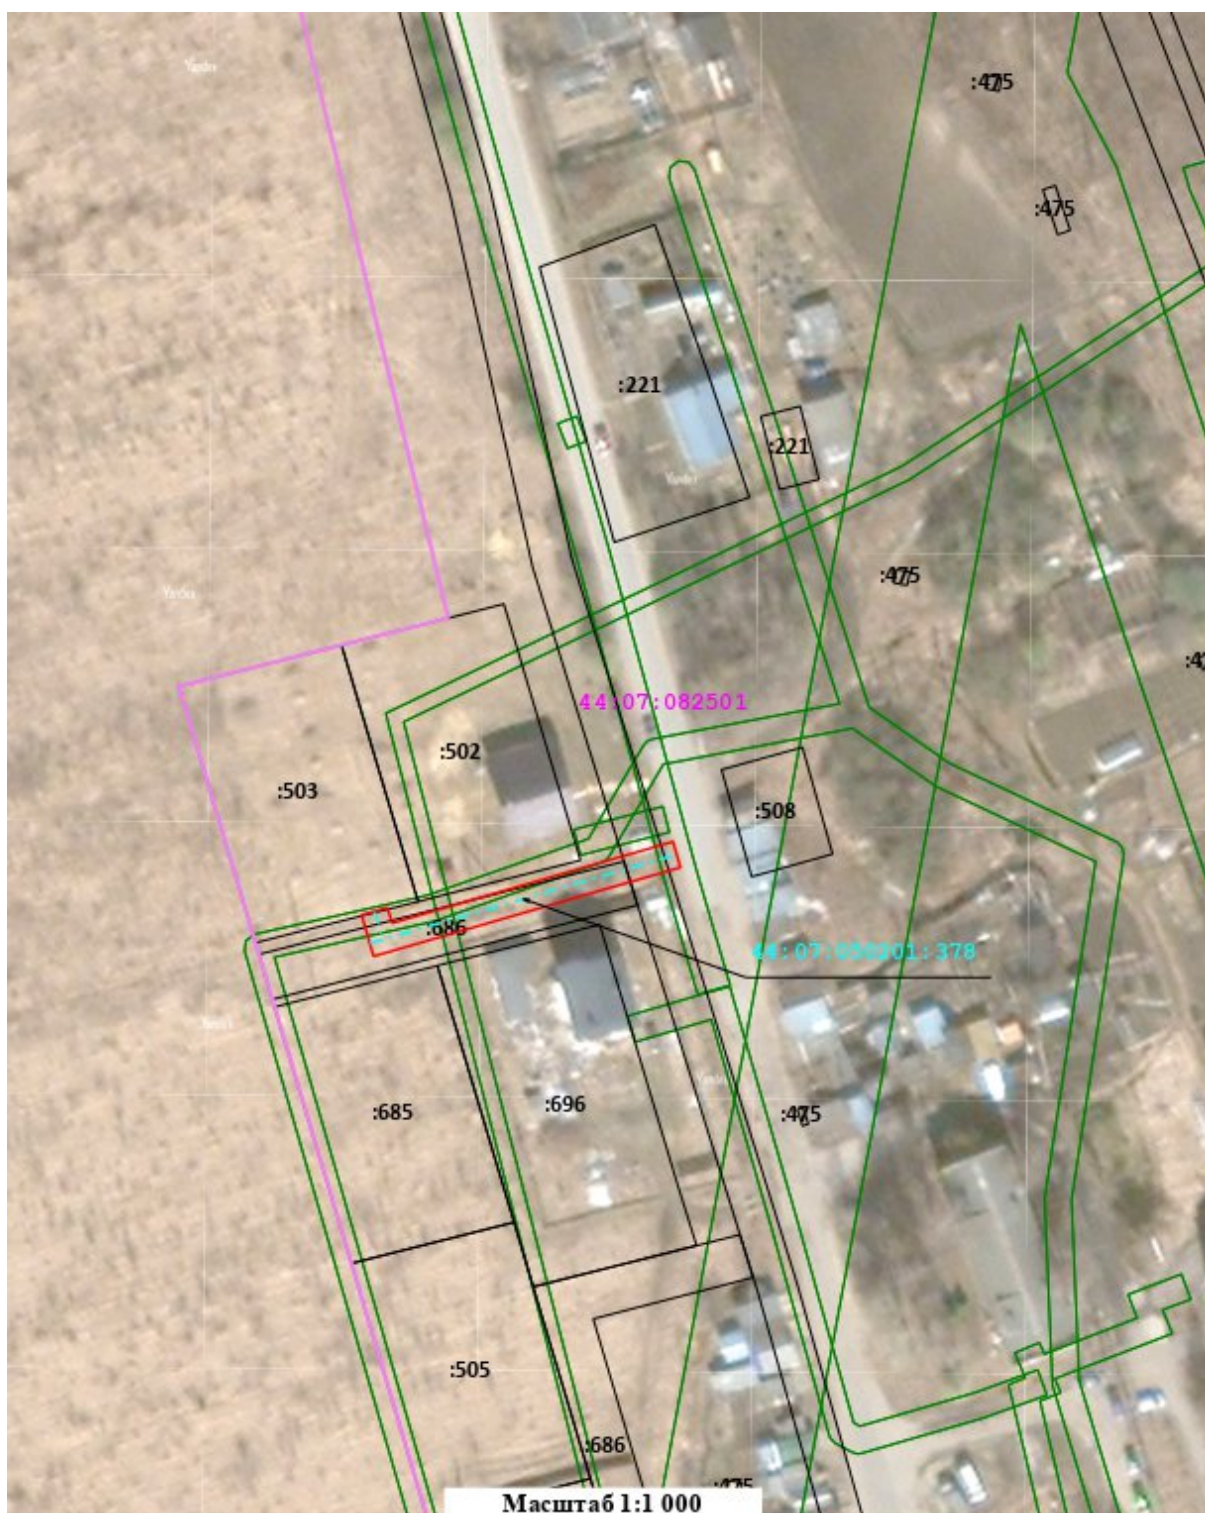

Условные обозначения:

- |  |   |  |  |
|--|---|--|--|
|  | - Граница охранной зоны газопровода   |  | - Ось газопровода-ввода                        |
|  | - Характерная точка границы, сведения о которой позволяют однозначно определить ее положение на местности |  | - Граница земельного участка по сведениям ЕГРН |
|  | - Кадастровый номер земельного участка  |  | - Кадастровый номер квартала                   |
|  | - Граница кадастрового квартала по сведениям ЕГРН   |  | - Граница ЗОУИТ по сведениям ЕГРН              |

## Приложение № 11

к приказу департамента  
имущественных и земельных  
отношений  
Костромской области  
от «\_\_» \_\_\_\_\_ 2026 года № \_\_\_\_-од


## СВЕДЕНИЯ

о границах охранной зоны сооружения трубопроводного транспорта,  
имеющего местоположение: Российская Федерация, Костромская область,  
м.р-н Костромской, с.п. Шунгенское, д. Некрасово, ул. Юбилейная, д. 53

Обозначение характерных точек границ	Координаты, м	
	X	Y
1	2	3
1	294268,80	1209377,07
2	294268,81	1209378,20
3	294268,55	1209382,19
4	294266,71	1209382,07
5	294240,46	1209380,40
6	294219,26	1209379,56
7	294177,59	1209377,91
8	294157,45	1209376,81
9	294095,26	1209374,63
10	294074,21	1209374,15
11	294055,92	1209373,33
12	294036,94	1209372,53
13	294018,59	1209372,04
14	293994,75	1209371,70
15	293981,60	1209371,45
16	293939,47	1209370,02
17	293923,07	1209425,76
18	293922,51	1209427,68
19	293918,67	1209426,55
20	293918,25	1209426,39
21	293907,87	1209420,21
22	293894,09	1209412,71
23	293875,63	1209402,21
24	293853,72	1209383,94
25	293848,59	1209379,66
26	293845,90	1209377,41
27	293851,58	1209367,12





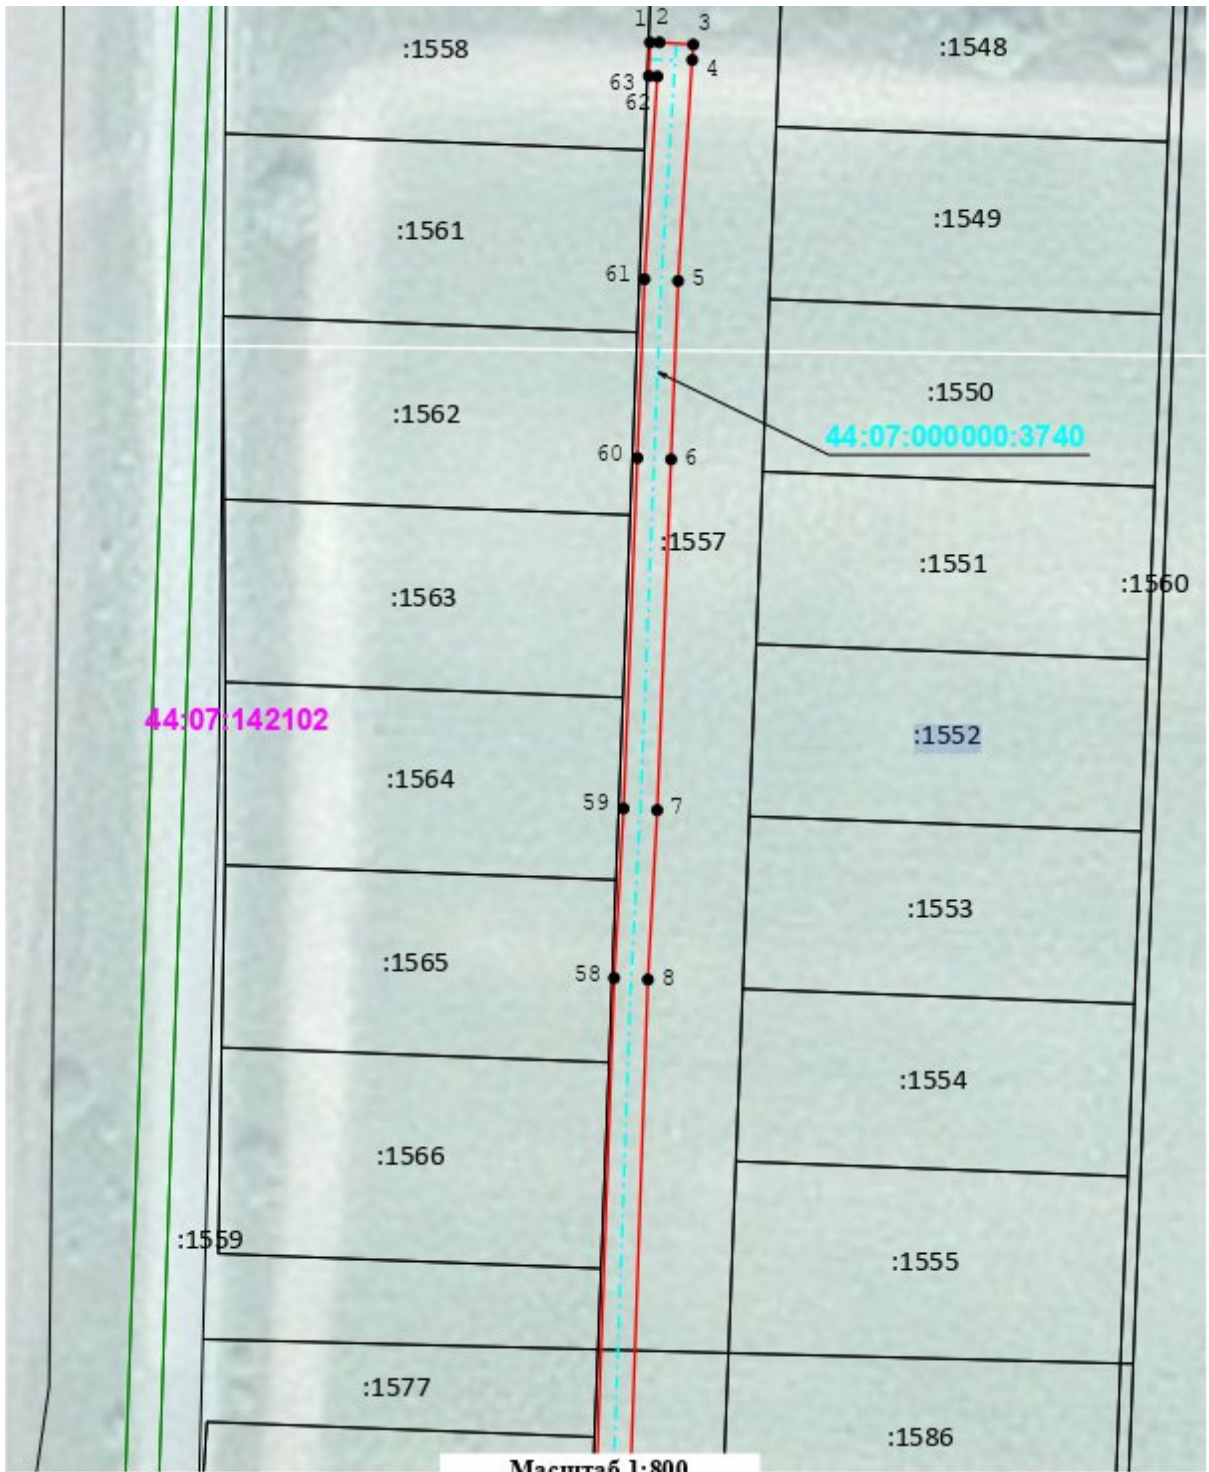



Обозначение характерных точек границ	Координаты, м	
	X	Y
1	2	3
28	293853,24	1209364,18
29	293856,72	1209366,15
30	293855,07	1209369,07
31	293851,00	1209376,46
32	293856,28	1209380,87
33	293877,92	1209398,91
34	293896,04	1209409,21
35	293909,85	1209416,73
36	293919,81	1209422,66
37	293936,51	1209365,92
38	293979,83	1209367,38
39	293980,41	1209360,72
40	293980,90	1209356,37
41	293981,02	1209355,18
42	293981,11	1209354,06
43	293947,74	1209317,72
44	293945,70	1209315,71
45	293948,51	1209312,86
46	293950,62	1209314,94
47	293985,24	1209352,64
48	293985,00	1209355,54
49	293984,88	1209356,79
50	293984,39	1209361,12
51	293983,83	1209367,49
52	293994,81	1209367,70
53	294018,67	1209368,04
54	294037,07	1209368,53


1	2	3
55	294056,09	1209369,33
56	294074,35	1209370,15
57	294095,38	1209370,63
58	294157,63	1209372,82
59	294177,78	1209373,92
60	294219,42	1209375,56
61	294240,67	1209376,41
62	294264,76	1209377,94
63	294264,80	1209376,92
1	294268,80	1209377,07



Масштаб 1:800

**Условные обозначения:**

- |   |  |   |  |
|---|--|---|--|
|  | - Граница охранной зоны газопровода  |  | - Ось газопровода-ввода                        |
|  | 18 - Характерная точка границы, сведения о которой позволяют однозначно определить ее положение на местности |  | - Граница земельного участка по сведениям ЕГРН |
|  | 44:27:030101:5 - Кадастровый номер земельного участка  |  | 44:07:024501 - Кадастровый номер квартала      |
|  | - Граница кадастрового квартала по сведениям ЕГРН  |  | - Граница ЗОУИТ по сведениям ЕГРН              |

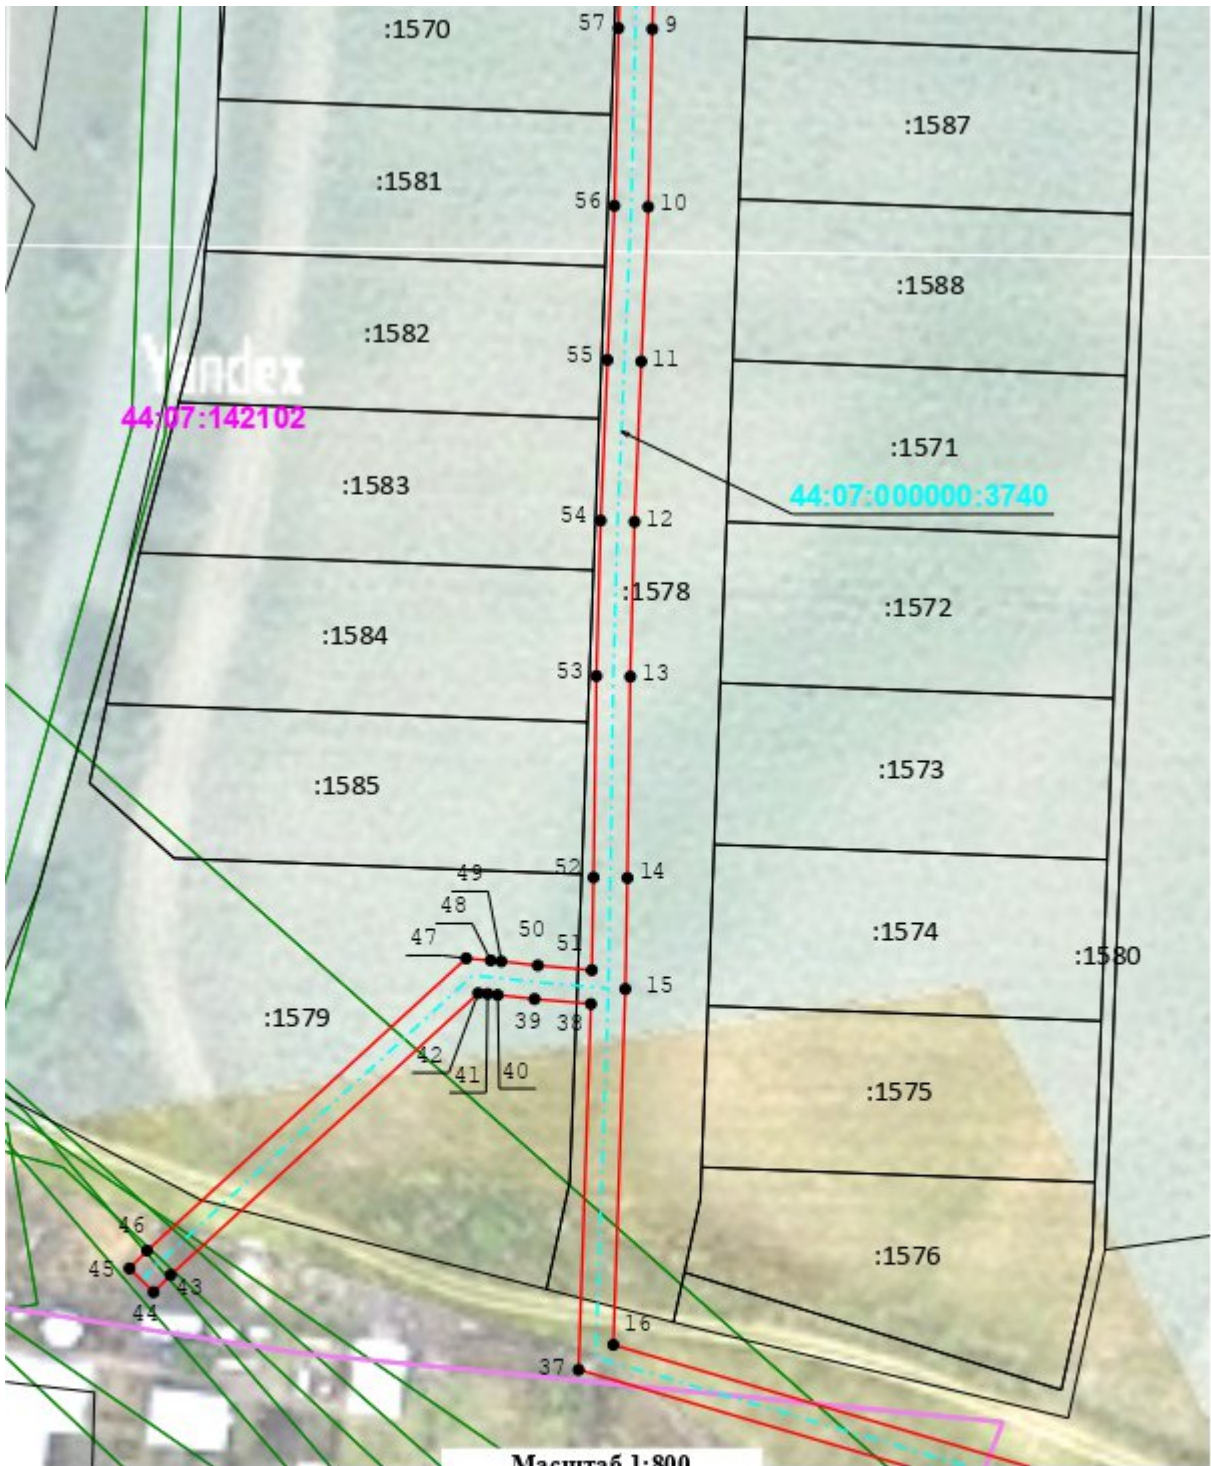

Масштаб 1:800

**Условные обозначения:**

- |  |   |  |  |
|--|---|--|--|
|  | - Граница охранной зоны газопровода   |  | - Ось газопровода-ввода                        |
|  | - Характерная точка границы, сведения о которой позволяют однозначно определить ее положение на местности |  | - Граница земельного участка по сведениям ЕГРН |
|  | - Кадастровый номер земельного участка  |  | - Кадастровый номер квартала                   |
|  | - Граница кадастрового квартала по сведениям ЕГРН   |  | - Граница ЗОУИТ по сведениям ЕГРН              |



**Условные обозначения:**

- |  |   |  |  |
|--|---|--|--|
|  | - Граница охранной зоны газопровода   |  | - Ось газопровода-ввода                        |
|  | - Характерная точка границы, сведения о которой позволяют однозначно определить ее положение на местности |  | - Граница земельного участка по сведениям ЕГРН |
|  | - Кадастровый номер земельного участка  |  | - Кадастровый номер квартала                   |
|  | - Граница кадастрового квартала по сведениям ЕГРН   |  | - Граница ЗОУИТ по сведениям ЕГРН              |

## Приложение № 12

к приказу департамента  
имущественных и земельных  
отношений  
Костромской области  
от «\_\_» \_\_\_\_\_ 2026 года № \_\_\_\_-од

## СВЕДЕНИЯ








о границах охранной зоны сооружения трубопроводного транспорта,  
имеющего местоположение: Российская Федерация, Костромская область,  
м.р-н Костромской, с.п. Середняковское, д. Становщиково,  
ул. Цветочная, д. 15

Обозначение характерных точек границ	Координаты, м	
	X	Y
1	285605,82	1214015,74
2	285602,81	1214005,22
3	285606,65	1214004,12
4	285609,66	1214014,64
1	285605,82	1214015,74



Масштаб 1:500

**Условные обозначения:**

- |   |   |   |  |
|---|---|---|--|
|  | - Граница охранной зоны газопровода               |  | - Граница земельного участка по сведениям ЕГРН   |
| 44:27:030101:5  | - Кадастровый номер земельного участка            |  | - Кадастровый номер квартала   |
|  | - Граница кадастрового квартала по сведениям ЕГРН |  | - Граница ЗОУИТ по сведениям ЕГРН  |
|  | - Ось газопровода-ввода                           |  | 18 - Характерная точка границы, сведения о которой позволяют однозначно определить ее положение на местности |

## Приложение № 13

к приказу департамента  
имущественных и земельных  
отношений  
Костромской области  
от «\_\_» \_\_\_\_\_ 2026 года № \_\_\_\_-од

## СВЕДЕНИЯ





 



о границах охранной зоны сооружения трубопроводного транспорта,  
имеющего местоположение: Российская Федерация, Костромская область,  
м.р-н Костромской, с.п. Бакшеевское, д. Ключниково, д. 74

Обозначение характерных точек границ	Координаты, м	
	X	Y
1	284323,15	1209656,21
2	284322,05	1209651,41
3	284325,95	1209650,52
4	284327,05	1209655,31
1	284323,15	1209656,21



Масштаб 1:500

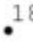**Условные обозначения:**

- |   |  |   |  |
|---|--|---|--|
|  | - Граница охранной зоны газопровода  |  | - Ось газопровода-ввода                        |
|  | 18 - Характерная точка границы, сведения о которой позволяют однозначно определить ее положение на местности |  | - Граница земельного участка по сведениям ЕГРН |
|  | 44:27:030101:5 - Кадастровый номер земельного участка  |  | - Кадастровый номер квартала                   |
|  | - Граница кадастрового квартала по сведениям ЕГРН  |  | - Граница ЗОУИТ по сведениям ЕГРН              |

## Приложение № 14

к приказу департамента  
имущественных и земельных  
отношений  
Костромской области  
от «\_\_» \_\_\_\_\_ 2026 года № \_\_\_\_-од

## СВЕДЕНИЯ









о границах охранной зоны сооружения трубопроводного транспорта,  
имеющего местоположение: Российская Федерация, Костромская область,  
м.р-н Костромской, с.п. Бакшеевское, д. Ключниково, д. 74а

Обозначение характерных точек границ	Координаты, м	
	X	Y
1	284307,13	1209694,71
2	284306,13	1209690,84
3	284315,13	1209688,51
4	284316,13	1209692,38
1	284307,13	1209694,71



Масштаб 1:500

**Условные обозначения:**

- |   |  |   |  |
|---|--|---|--|
|  | - Граница охранной зоны газопровода  |  | - Ось газопровода-ввода                        |
|  | 18 - Характерная точка границы, сведения о которой позволяют однозначно определить ее положение на местности |  | - Граница земельного участка по сведениям ЕГРН |
|  | 44:07:030101:5 - Кадастровый номер земельного участка  |  | 44:07:024501 - Кадастровый номер квартала      |
|  | - Граница кадастрового квартала по сведениям ЕГРН  |  | - Граница ЗОУИТ по сведениям ЕГРН              |

## Приложение № 15

к приказу департамента  
имущественных и земельных  
отношений  
Костромской области  
от «\_\_» \_\_\_\_\_ 2026 года № \_\_\_\_-од









## СВЕДЕНИЯ

о границах охранной зоны сооружения трубопроводного транспорта,  
имеющего местоположение: Российская Федерация, Костромская область,  
м.р-н Костромской, с.п. Шунгенское, с. Петрилово,  
ул. Сухоноговская, д. 38

Обозначение характерных точек границ	Координаты, м	
	X	Y
1	298438,94	1197359,81
2	298439,04	1197359,52
3	298442,84	1197360,78
4	298441,64	1197364,37
5	298437,70	1197363,65
6	298435,05	1197362,72
7	298432,66	1197361,25
8	298430,45	1197358,53
9	298426,49	1197354,18
10	298423,21	1197350,37
11	298426,24	1197347,76
12	298429,48	1197351,53
13	298433,49	1197355,92
14	298435,45	1197358,34
15	298436,92	1197359,18
16	298438,53	1197359,73
1	298438,94	1197359,81

 

**Условные обозначения:**

- |   |  |   |  |
|---|--|---|--|
|  | - Граница охранной зоны газопровода  |  | - Ось газопровода-ввода                        |
|  | 18 - Характерная точка границы, сведения о которой позволяют однозначно определить ее положение на местности |  | - Граница земельного участка по сведениям ЕГРН |
|  | 44:27:030101:5 - Кадастровый номер земельного участка  |  | 44:07:024501 - Кадастровый номер квартала      |
|  | - Граница кадастрового квартала по сведениям ЕГРН  |  | - Граница ЗОУИТ по сведениям ЕГРН              |


## Приложение № 16

к приказу департамента  
имущественных и земельных  
отношений  
Костромской области  
от «\_\_» \_\_\_\_\_ 2026 года № \_\_\_\_-од







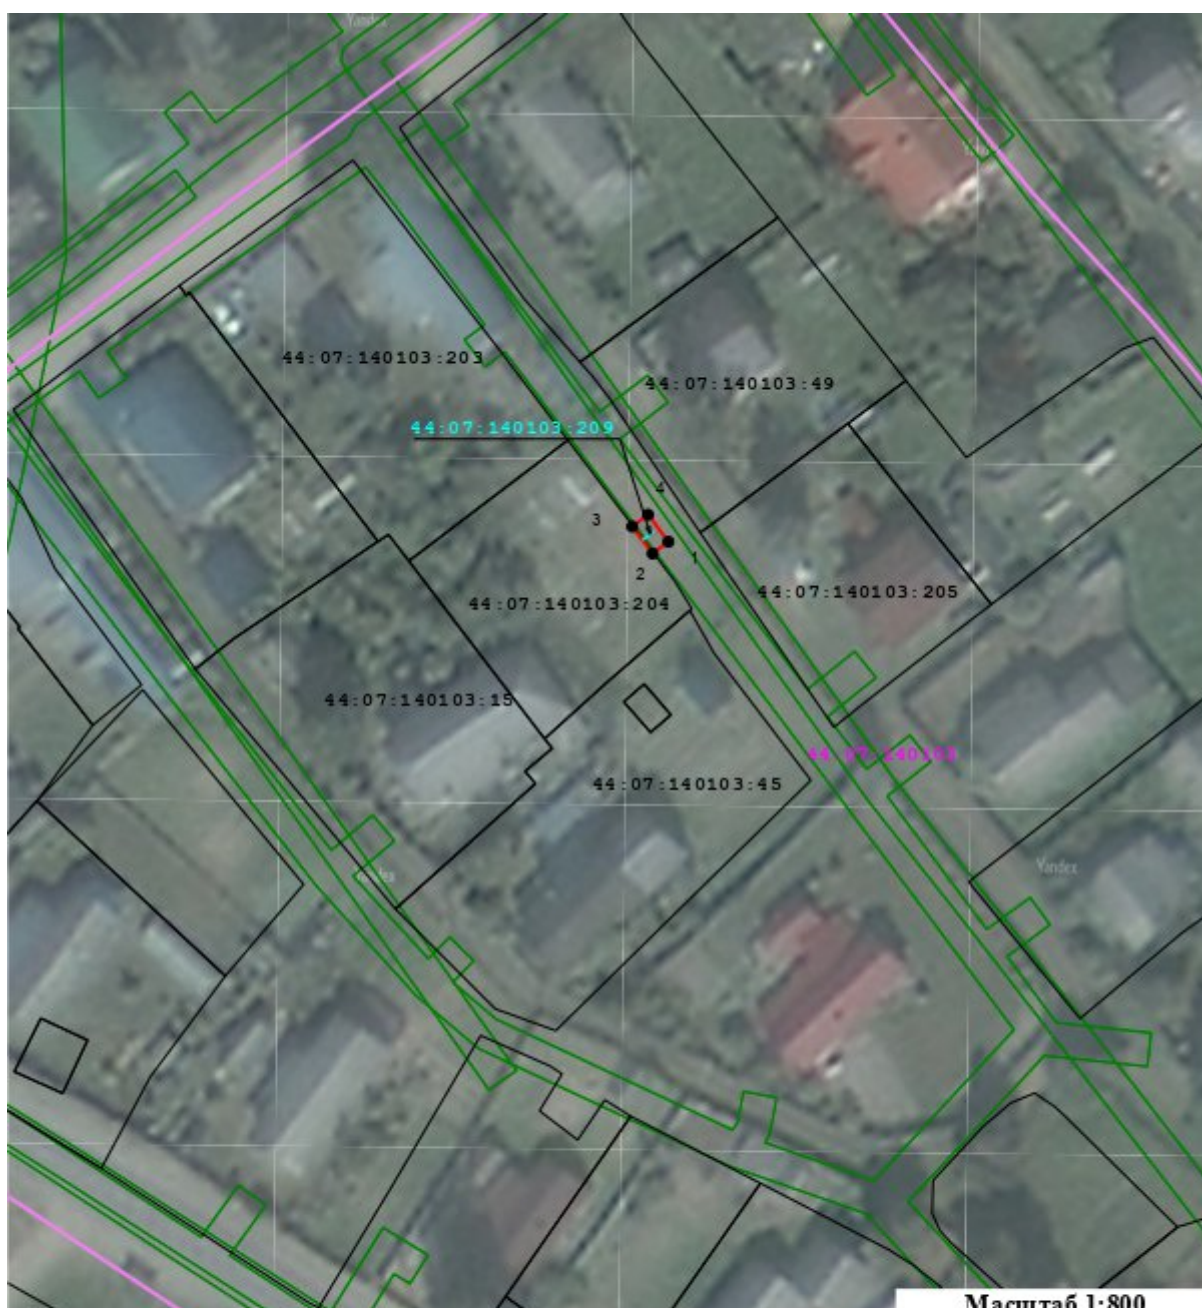

## СВЕДЕНИЯ

о границах охранной зоны сооружения трубопроводного транспорта,  
имеющего местоположение: Российская Федерация, Костромская область,  
м.р-н Костромской, с.п. Шунгенское, с. Шунга, ул. Победы, д. 6А

Обозначение характерных точек границ	Координаты, м	
	X	Y
1	295609,15	1205685,40
2	295607,74	1205683,53
3	295610,94	1205681,13
4	295612,35	1205683,00
1	295609,15	1205685,40



**Условные обозначения:**

- |   |  |   |  |
|---|--|---|--|
|  | - Граница охранной зоны газопровода  |  | - Ось газопровода-ввода                        |
|  | 18 - Характерная точка границы, сведения о которой позволяют однозначно определить ее положение на местности |  | - Граница земельного участка по сведениям ЕГРН |
|  | 44:07:030101:5 - Кадастровый номер земельного участка  |  | - Кадастровый номер квартала                   |
|  | - Граница кадастрового квартала по сведениям ЕГРН  |  | - Граница ЗОУИТ по сведениям ЕГРН              |

## ПОЯСНИТЕЛЬНАЯ ЗАПИСКА

к проекту приказа департамента имущественных и земельных отношений  
Костромской области «Об установлении охранных зон газопроводов  
газораспределительных сетей»

### **1. Обоснование необходимости принятия проекта правового акта.**

Проект приказа департамента имущественных и земельных отношений Костромской области «Об установлении охранных зон газопроводов газораспределительных сетей» (далее – проект приказа) разработан в соответствии с подпунктом 1 пункта 2 статьи 56, статьями 105, 106 Земельного кодекса Российской Федерации, постановлением Правительства Российской Федерации от 20 ноября 2000 года № 878 «Об утверждении Правил охраны газораспределительных сетей», Законом Костромской области от 18 июля 2002 года № 68-ЗКО «О разграничении полномочий между органами государственной власти Костромской области в сфере регулирования земельных отношений», постановлением губернатора Костромской области от 29 мая 2015 года № 96 «О департаменте имущественных и земельных отношений Костромской области», на основании обращения ООО «Газпром газораспределение Кострома».

### **2. Общая характеристика проекта правового акта.**

Проект приказа подготовлен на основании представленных графических описаний местоположения границ зон с особыми условиями использования территории и устанавливает охранные зоны для существующих объектов газоснабжения, находящихся в собственности ООО «Газпром газораспределение Кострома», согласно приложенному к обращению перечню.

### **3. Возможные последствия принятия проекта правового акта.**

Принятие данного проекта приказа накладывает ограничения (обременения) на расположенные в охранных зонах газопроводов газораспределительных сетей земельные участки в соответствии с Правилами охраны газораспределительных сетей, утвержденными постановлением Правительства Российской Федерации от 20 ноября 2000 года № 878 «Об утверждении Правил охраны газораспределительных сетей».

### **4. Финансово-экономическое обоснование проекта правового акта.**

Принятие проекта приказа не потребует дополнительных расходов средств областного бюджета.

### **5. Информация о проведении оценки регулирующего воздействия проекта правового акта и её результатах, а также о проведении или непроведении общественного обсуждения.**

В соответствии с пунктами 6, 8 Положения о порядке проведения оценки регулирующего воздействия проектов нормативных правовых актов Костромской области, утвержденного постановлением администрации

Костромской области от 15 ноября 2016 года № 444-а «Об утверждении положения о порядке проведения оценки регулирующего воздействия проектов нормативных правовых актов Костромской области и порядка проведения публичных консультаций в отношении проекта нормативного правового акта Костромской области», проект приказа не подлежит оценке регулирующего воздействия.

Согласно пункту 5.1 части 2 статьи 13.1 Закона Костромской области от 11.01.2007 № 106-4-ЗКО «О нормативных правовых актах Костромской области» общественное обсуждение проекта приказа не проводится.

**6. Информация о целесообразности разработки и принятия правовых актов, необходимых для реализации предлагаемых решений, внесения изменений, приостановления, признания утратившими силу правовых актов в связи с принятием проекта правового акта.**

Принятие проекта приказа не требует принятия, изменения и признания утратившими силу иных правовых актов Костромской области.

Директор департамента

Н.А. Сентемова