



**ДЕПАРТАМЕНТ
ИМУЩЕСТВЕННЫХ И ЗЕМЕЛЬНЫХ ОТНОШЕНИЙ
КОСТРОМСКОЙ ОБЛАСТИ**

ПРИКАЗ

от « ____ » _____ 2026 года № ____ -од

г. Кострома

**Об установлении охранных зон газопроводов
газораспределительных сетей**

В соответствии с подпунктом 1 пункта 2 статьи 56, статьями 105, 106 Земельного кодекса Российской Федерации, постановлением Правительства Российской Федерации от 20 ноября 2000 года № 878 «Об утверждении Правил охраны газораспределительных сетей», Законом Костромской области от 18 июля 2002 года № 68-ЗКО «О разграничении полномочий между органами государственной власти Костромской области в сфере регулирования земельных отношений», постановлением губернатора Костромской области от 29 мая 2015 года № 96 «О департаменте имущественных и земельных отношений Костромской области», на основании обращения ООО «Газпром газораспределение Кострома»,

ПРИКАЗЫВАЮ:

1. Установить охранные зоны газопроводов газораспределительных сетей, находящихся в собственности общества с ограниченной ответственностью «Газпром газораспределение Кострома», перечень которых определен в приложении № 1 к настоящему приказу, в границах, сведения о которых содержатся в приложениях №№ 2 – 11 к настоящему приказу.

2. Наложить ограничения (обременения) на расположенные в охранных зонах газопроводов газораспределительных сетей земельные участки, определив условия их использования в соответствии с Правилами охраны газораспределительных сетей, утвержденными постановлением Правительства Российской Федерации от 20 ноября 2000 года № 878 «Об утверждении Правил охраны газораспределительных сетей».

3. Убытки, причиненные в связи с установлением охранной зоны газопровода газораспределительной сети, возмещает собственник такого сооружения в сроки, указанные в пункте 13 статьи 57.1 Земельного кодекса Российской Федерации.

4. Настоящий приказ вступает в силу со дня его официального опубликования.

Директор департамента

Н.А. Сентемова

Приложение № 1

к приказу департамента
имущественных и земельных
отношений
Костромской области
от «__» _____ 2026 года № ____ -од

ПЕРЕЧЕНЬ

газопроводов газораспределительных сетей, в связи с размещением
которых устанавливаются охранные зоны

№ п/п	Назначение объекта (вид)	Наименование объекта	Кадастровый номер объекта	Местоположение объекта
1	2	3	4	5
1	Сооружения трубопровод- ного транспорта	Газопроводы-вводы к жилым домам по адресу: Костромская область, Костромской район, город Кострома, ул. Солигаличская, д. б/н в 2 км на северо-восток от п. Волжский (кад.№ 44:27:030101:3902), д. 22, д. 24, д. 28, д. 30, д. 42	44:27:030101:7847	Российская Федерация, Костромская область, г.о. город Кострома, г. Кострома, ул. Солигаличская, б/н в 2 км на северо- восток от п. Волжский (кад.№ 44:27:030101:3902), д. 22, д. 24, д. 28, д. 30, д. 42
2	Сооружения трубопровод- ного транспорта	Газопроводы-вводы к жилым домам по адресу: Костромская область, Костромской район, город Кострома, Кологривский проезд, д. 12, д. 13, д. 14, д. 15, д. 16, д. 22, д. 24, д. 25, д. 26, д. 27, д. 28, п. Волжский, примерно в 2 км по направлению на северо-восток от ориентира п. Волжский, дом № б/н на з/у с кад.№ 44:27:030101:799	44:27:030101:7845	Российская Федерация, Костромская область, г.о. город Кострома, г. Кострома, пр-д Кологривский, д. 12, д. 13, д. 14, д. 15, д. 16, д. 22, д. 24, д. 25, д. 26, д. 27, д. 28, п. Волжский, примерно в 2 км по направлению на северо- восток от ориентира п. Волжский, дом № б/н на з/у с кад.№ 44:27:030101:799
3	Сооружения трубопровод- ного транспорта	Газопровод-ввод к жилому дому по адресу: Костромская область, Костромской район, д. Стрельниково, дом без номера в 540 м на северо- запад от ОМЗ № 348 кадастровый номер земельного участка 44:07:142102:1423	44:07:142102:2152	Российская Федерация, Костромская область, м.р-н Костромской, с.п. Шунгенское, д. Стрельниково, дом без номера в 540 м на северо- запад от ОМЗ № 348 кадастровый номер земельного участка 44:07:142102:1423

1	2	3	4	5
4	Сооружения трубопроводного транспорта	Газопровод-ввод к жилому дому по адресу: Костромская область, Костромской район, д. Заречье, д. 162	44:07:000000:3771	Российская Федерация, Костромская область, м.р-н Костромской, с.п. Бакшеевское, д. Заречье, д. 162
5	Сооружения трубопроводного транспорта	Газопровод-ввод к жилому дому по адресу: Костромская область, Костромской район, д. Ключниково, Курортный квартал (Южный - 2 мкр.), дом № 103 (на з/у с кад. № 44:07:024501:402)	44:07:024501:1173	Российская Федерация, Костромская область, м.р-н Костромской, с.п. Бакшеевское, д. Ключниково, мкр. Южный-2, ул. Курортный квартал, д. 103
6	Сооружения трубопроводного транспорта	Газопровод-ввод к жилому дому по адресу: Костромская область, Костромской район, д. Стрельниково, пер. Замолодинский, дом № 6	44:07:142102:2150	Российская Федерация, Костромская область, муниципальный район Костромской, сельское поселение Шунгенское, деревня Стрельниково, переулок Замолодинский, дом 6
7	Сооружения трубопроводного транспорта	Газопровод-ввод к жилому дому по адресу: Костромская область, Костромской район, п. Никольское, ул. 1-я Заречная, д. 35Б	44:07:080102:450	Российская Федерация, Костромская область, м.р-н Костромской, с.п. Никольское, п. Никольское, ул. Заречная 1-я, д. 35Б
8	Сооружения трубопроводного транспорта	Газопровод-ввод к жилому дому по адресу: Костромская область, Костромской район, д. Кузьмищи, дом без номера в 213 м на запад от ОМЗ-296 (д. Кузьмищи) на З.У. с кадастровым номером 44:07:061902:628	44:07:061902:1194	Российская Федерация, Костромская область, муниципальный район Костромской, сельское поселение Кузьмищенское, деревня Кузьмищи, улица Костромская, дом без номера в 213 м на запад от ОМЗ-296 (д. Кузьмищи) на З.У. с кадастровым номером 44:07:061902:628
9	Сооружения трубопроводного транспорта	Газопровод-ввод к жилому дому по адресу: Костромская область, Костромской район, д. Емельянка, участок № 3Б	44:07:021601:452	Российская Федерация, Костромская область, м.р-н Костромской, с.п. Бакшеевское, д. Емельянка, д. 3Б
10	Сооружения трубопроводного транспорта	Газопровод-ввод к садоводческому товариществу по адресу: Костромская область, Костромской район, г. Кострома, с/т «Огонек-2»	44:27:000000:17576	Российская Федерация, Костромская область, г.о. город Кострома, г. Кострома, тер. СНТ Огонек-2

Приложение № 2


к приказу департамента
имущественных и земельных
отношений
Костромской области
от «__» _____ 2026 года № ____ -од

СВЕДЕНИЯ

о границах охранной зоны сооружения трубопроводного транспорта,
имеющего местоположение: Российская Федерация, Костромская область,
г.о. город Кострома, г. Кострома, ул. Солигаличская, б/н в 2 км на северо-
восток от п. Волжский (кад.№ 44:27:030101:3902), д. 22, д. 24, д. 28, д. 30,
д. 42

Обозначение характерных точек границ	Координаты, м	
	X	Y
1	298 538,66	1 212 206,11
2	298 535,40	1 212 203,79
3	298 542,93	1 212 193,17
4	298 546,19	1 212 195,48
1	298 538,66	1 212 206,11
5	298 540,42	1 212 297,61
6	298 537,15	1 212 295,30
7	298 539,21	1 212 292,39
8	298 542,47	1 212 294,70
5	298 540,42	1 212 297,61
9	298 495,79	1 212 267,56
10	298 492,55	1 212 265,21
11	298 495,32	1 212 261,41
12	298 498,55	1 212 263,76
9	298 495,79	1 212 267,56
13	298 458,93	1 212 346,91
14	298 455,64	1 212 344,64

Обозначение характерных точек границ	Координаты, м	
	X	Y
15	298 461,49	1 212 336,17
16	298 464,53	1 212 331,80
17	298 464,35	1 212 331,67
18	298 466,70	1 212 328,43
19	298 470,05	1 212 330,86
20	298 464,78	1 212 338,45
13	298 458,93	1 212 346,91
21	298 446,24	1 212 349,14
22	298 442,94	1 212 346,89
23	298 448,10	1 212 339,31
24	298 451,40	1 212 341,57
21	298 446,24	1 212 349,14
25	298 290,56	1 212 553,75
26	298 287,22	1 212 551,54
27	298 292,55	1 212 543,49
28	298 295,89	1 212 545,70
25	298 290,56	1 212 553,75

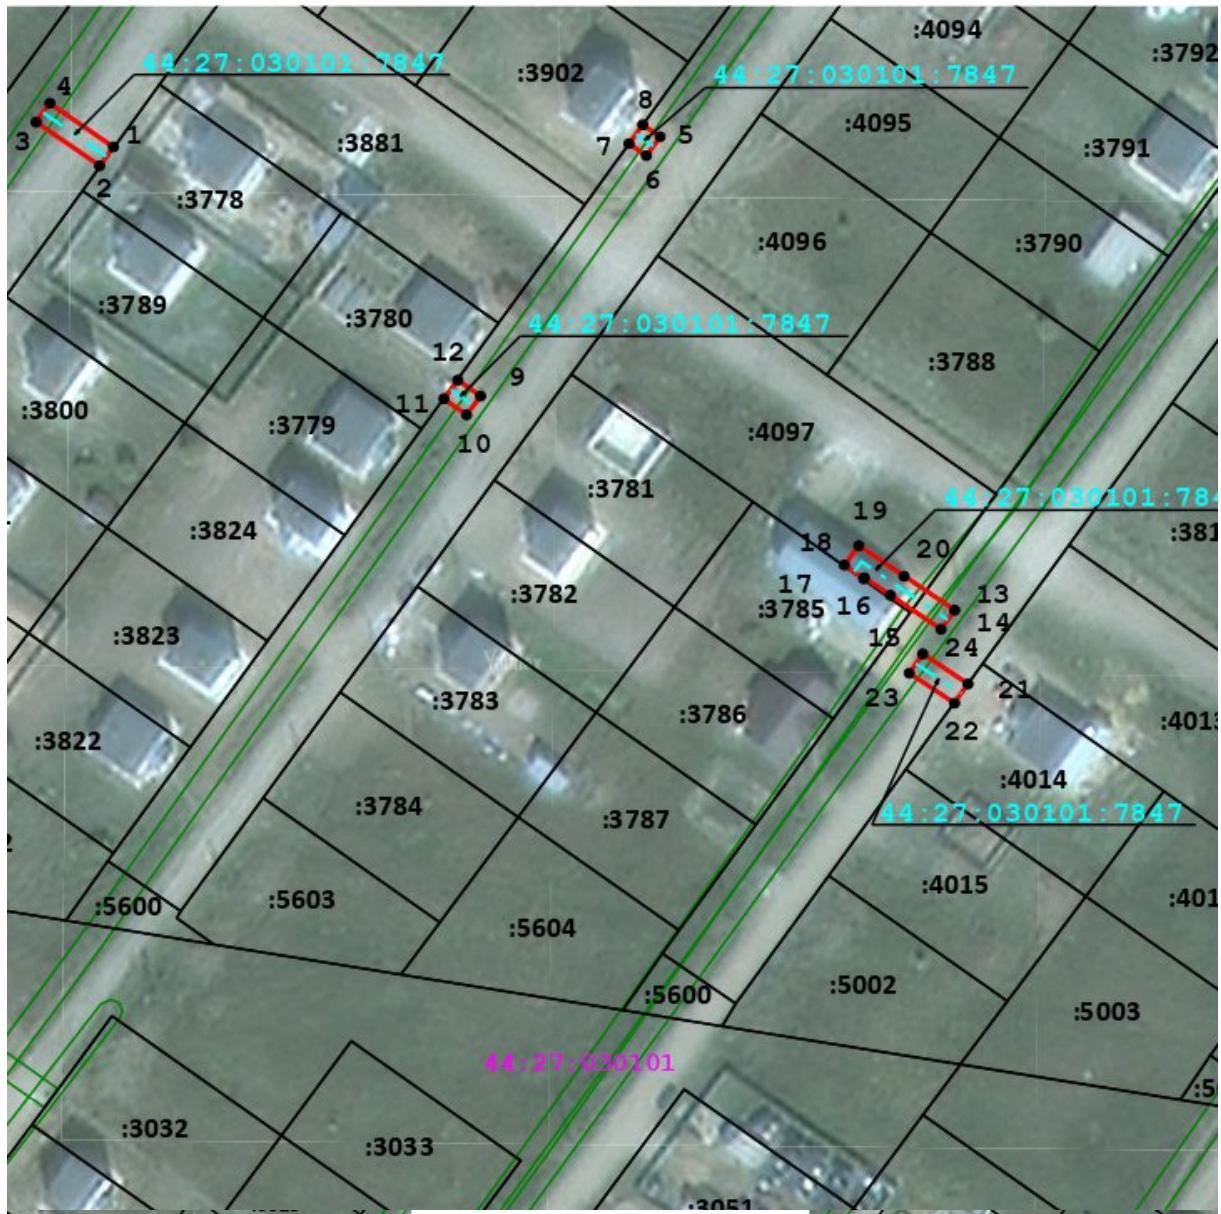

Масштаб 1:2 000

Условные обозначения:

- | | | | |
|--|---|--|--|
| | - Граница охранной зоны газопровода | | - Ось газопровода-ввода |
| | - Характерная точка границы, сведения о которой позволяют однозначно определить ее положение на местности | | - Кадастровый номер земельного участка |
| | - Кадастровый номер квартала | | - Граница земельного участка по сведениям ЕГРН |
| | - Граница кадастрового квартала по сведениям ЕГРН | | - Граница ЗОУИТ по сведениям ЕГРН |



Условные обозначения:

- | | | | |
|--|---|--|--|
| | - Граница охранной зоны газопровода | | - Ось газопровода-ввода |
| | - Характерная точка границы, сведения о которой позволяют однозначно определить ее положение на местности | | - Граница земельного участка по сведениям ЕГРН |
| | - Граница кадастрового квартала по сведениям ЕГРН | | - Граница ЗОУИТ по сведениям ЕГРН |
| | - Граница земельного участка по сведениям ЕГРН | | |

Приложение № 3

к приказу департамента
имущественных и земельных
отношений
Костромской области
от «__» _____ 2026 года № ____-од

СВЕДЕНИЯ

о границах охранной зоны сооружения трубопроводного транспорта,
имеющего местоположение: Российская Федерация, Костромская область,
г.о. город Кострома, г. Кострома, пр-д Кологривский, д. 12, д. 13, д. 14,
д. 15, д. 16, д. 22, д. 24, д. 25, д. 26, д. 27, д. 28, п. Волжский, примерно
в 2 км по направлению на северо-восток от ориентира п. Волжский,
дом № б/н на з/у с кад.№ 44:27:030101:799

Обозначение характерных точек границ	Координаты, м	
	X	Y
1	2	3
1	297 890,40	1 211 741,72
2	297 888,09	1 211 738,45
3	297 888,40	1 211 738,23
4	297 889,06	1 211 737,40
5	297 892,28	1 211 732,45
6	297 895,64	1 211 734,62
7	297 892,31	1 211 739,74
8	297 891,18	1 211 741,17
1	297 890,40	1 211 741,72
9	297 870,76	1 211 797,69
10	297 867,34	1 211 795,47
11	297 869,52	1 211 792,11
12	297 872,94	1 211 794,33
9	297 870,76	1 211 797,69
13	297 842,67	1 211 800,69
14	297 839,51	1 211 798,24
15	297 843,53	1 211 793,06
16	297 846,69	1 211 795,51
13	297 842,67	1 211 800,69
17	297 836,85	1 211 822,59

Обозначение характерных точек границ	Координаты, м	
	X	Y
1	2	3
18	297 835,27	1 211 820,67
19	297 838,36	1 211 818,13
20	297 839,64	1 211 819,69
21	297 845,50	1 211 824,14
22	297 843,08	1 211 827,32
17	297 836,85	1 211 822,59
23	297 840,40	1 211 839,41
24	297 836,59	1 211 836,68
25	297 838,91	1 211 833,43
26	297 842,73	1 211 836,15
23	297 840,40	1 211 839,41
27	297 783,21	1 211 872,76
28	297 779,82	1 211 870,63
29	297 784,28	1 211 863,58
30	297 787,66	1 211 865,72
27	297 783,21	1 211 872,76
31	297 728,95	1 211 938,39
32	297 732,17	1 211 934,59
33	297 731,34	1 211 934,03
34	297 736,70	1 211 926,08

1	2	3
35	297 740,02	1 211 928,32
36	297 734,66	1 211 936,27
37	297 735,32	1 211 937,05
38	297 732,00	1 211 940,98
31	297 728,95	1 211 938,39
39	297 680,74	1 212 003,89
40	297 677,51	1 212 001,54
41	297 684,06	1 211 992,49
42	297 687,30	1 211 994,84
39	297 680,74	1 212 003,89
43	297 726,86	1 212 036,44
44	297 723,56	1 212 034,18
45	297 729,52	1 212 025,51
46	297 732,82	1 212 027,78
43	297 726,86	1 212 036,44
47	297 728,35	1 212 043,13
48	297 725,10	1 212 040,80
49	297 727,79	1 212 037,06
50	297 731,03	1 212 039,40
47	297 728,35	1 212 043,13
51	297 681,94	1 212 107,35
52	297 678,70	1 212 105,00
53	297 684,12	1 212 097,52
54	297 687,36	1 212 099,87
51	297 681,94	1 212 107,35



Масштаб 1:1 800

Условные обозначения:

- | | | | |
|--|---|--|--|
| | - Граница охранной зоны газопровода | | - Ось газопровода-ввода |
| | - Характерная точка границы, сведения о которой позволяют однозначно определить ее положение на местности | | - Кадастровый номер земельного участка |
| | - Кадастровый номер квартала | | - Граница земельного участка по сведениям ЕГРН |
| | - Граница кадастрового квартала по сведениям ЕГРН | | - Граница ЗОУИТ по сведениям ЕГРН |



Масштаб 1:1 800

Условные обозначения:

- | | | | |
|--|---|--|--|
| | - Граница охранной зоны газопровода | | - Ось газопровода-ввода |
| | - Характерная точка границы, сведения о которой позволяют однозначно определить ее положение на местности | | - Кадастровый номер земельного участка |
| | - Кадастровый номер квартала | | - Граница земельного участка по сведениям ЕГРН |
| | - Граница кадастрового квартала по сведениям ЕГРН | | - Граница ЗОУИТ по сведениям ЕГРН |

Приложение № 4

к приказу департамента
имущественных и земельных
отношений
Костромской области
от «__» _____ 2026 года № ____-од

СВЕДЕНИЯ

о границах охранной зоны сооружения трубопроводного транспорта,
имеющего местоположение: Российская Федерация, Костромская область,
м.р-н Костромской, с.п. Шунгенское, д. Стрельниково, дом без номера
в 540 м на северо-запад от ОМЗ № 348 кадастровый номер земельного
участка 44:07:142102:1423

Обозначение характерных точек границ	Координаты, м	
	X	Y
1	295 034,71	1 206 699,77
2	295 032,50	1 206 698,71
3	295 034,23	1 206 695,10
4	295 036,45	1 206 696,17
1	295 034,71	1 206 699,77



Масштаб 1:500

Условные обозначения:

- | | | | |
|--|---|--|--|
| | - Граница охранной зоны газопровода | | - Ось газопровода-ввода |
| | - Характерная точка границы, сведения о которой позволяют однозначно определить ее положение на местности | | - Кадастровый номер земельного участка |
| | - Кадастровый номер квартала | | - Граница земельного участка по сведениям ЕГРН |
| | - Граница кадастрового квартала по сведениям ЕГРН | | - Граница ЗОУИТ по сведениям ЕГРН |

Приложение № 5

к приказу департамента
имущественных и земельных
отношений
Костромской области
от «__» _____ 2026 года № ____ -од

СВЕДЕНИЯ

о границах охранной зоны сооружения трубопроводного транспорта,
имеющего местоположение: Российская Федерация, Костромская область,
м.р-н Костромской, с.п. Бакшеевское, д. Заречье, д. 162

Обозначение характерных точек границ	Координаты, м	
	X	Y
1	291 475,28	1 199 286,24
2	291 471,57	1 199 284,75
3	291 473,11	1 199 280,91
4	291 481,37	1 199 260,85
5	291 481,86	1 199 259,69
6	291 485,54	1 199 261,25
7	291 485,06	1 199 262,39
8	291 476,81	1 199 282,41
1	291 475,28	1 199 286,24



Масштаб 1:500

Условные обозначения:

- | | | | |
|--|---|--|--|
| | - Граница охранной зоны газопровода | | - Ось газопровода-ввода |
| | - Характерная точка границы, сведения о которой позволяют однозначно определить ее положение на местности | | - Граница земельного участка по сведениям ЕГРН |
| | - Граница кадастрового квартала по сведениям ЕГРН | | - Граница ЗОУИТ по сведениям ЕГРН |
| | - Граница земельного участка по сведениям ЕГРН | | |

Приложение № 6

к приказу департамента
имущественных и земельных
отношений
Костромской области
от «__» _____ 2026 года № ____ -од

СВЕДЕНИЯ

о границах охранной зоны сооружения трубопроводного транспорта,
имеющего местоположение: Российская Федерация, Костромская область,
м.р-н Костромской, с.п. Бакшеевское, д. Ключниково, мкр. Южный-2,
ул. Курортный квартал, д. 103

Обозначение характерных точек границ	Координаты, м	
	X	Y
1	284 949,02	1 210 770,66
2	284 945,02	1 210 770,46
3	284 945,16	1 210 767,75
4	284 949,16	1 210 767,95
1	284 949,02	1 210 770,66



Масштаб 1:500

Условные обозначения:

- | | | | |
|--|--|--|---|
| | - Граница охранной зоны газопровода | | - Ось газопровода-ввода |
| | 18 - Характерная точка границы, сведения о которой позволяют однозначно определить ее положение на местности | | 44:27:030101:5 - Кадастровый номер земельного участка |
| | 44:07:024501 - Кадастровый номер квартала | | - Граница земельного участка по сведениям ЕГРН |
| | - Граница кадастрового квартала по сведениям ЕГРН | | - Граница ЗОУИТ по сведениям ЕГРН |


Приложение № 7

к приказу департамента
имущественных и земельных
отношений
Костромской области
от «__» _____ 2026 года № ____ -од

СВЕДЕНИЯ

о границах охранной зоны сооружения трубопроводного транспорта,
имеющего местоположение: Российская Федерация, Костромская область,
муниципальный район Костромской, сельское поселение Шунгенское,
деревня Стрельниково, переулок Замолодинский, дом 6

Обозначение характерных точек границ	Координаты, м	
	X	Y
1	295 023,06	1 206 714,71
2	295 025,72	1 206 708,83
3	295 031,54	1 206 696,08
4	295 036,66	1 206 684,76
5	295 044,96	1 206 668,31
6	295 045,59	1 206 666,78
7	295 049,29	1 206 668,30
8	295 048,74	1 206 669,63
9	295 048,98	1 206 669,73
10	295 047,39	1 206 673,40
11	295 046,96	1 206 673,22
12	295 040,27	1 206 686,49
13	295 035,19	1 206 697,73
14	295 029,37	1 206 710,49
15	295 026,70	1 206 716,36
1	295 023,06	1 206 714,71

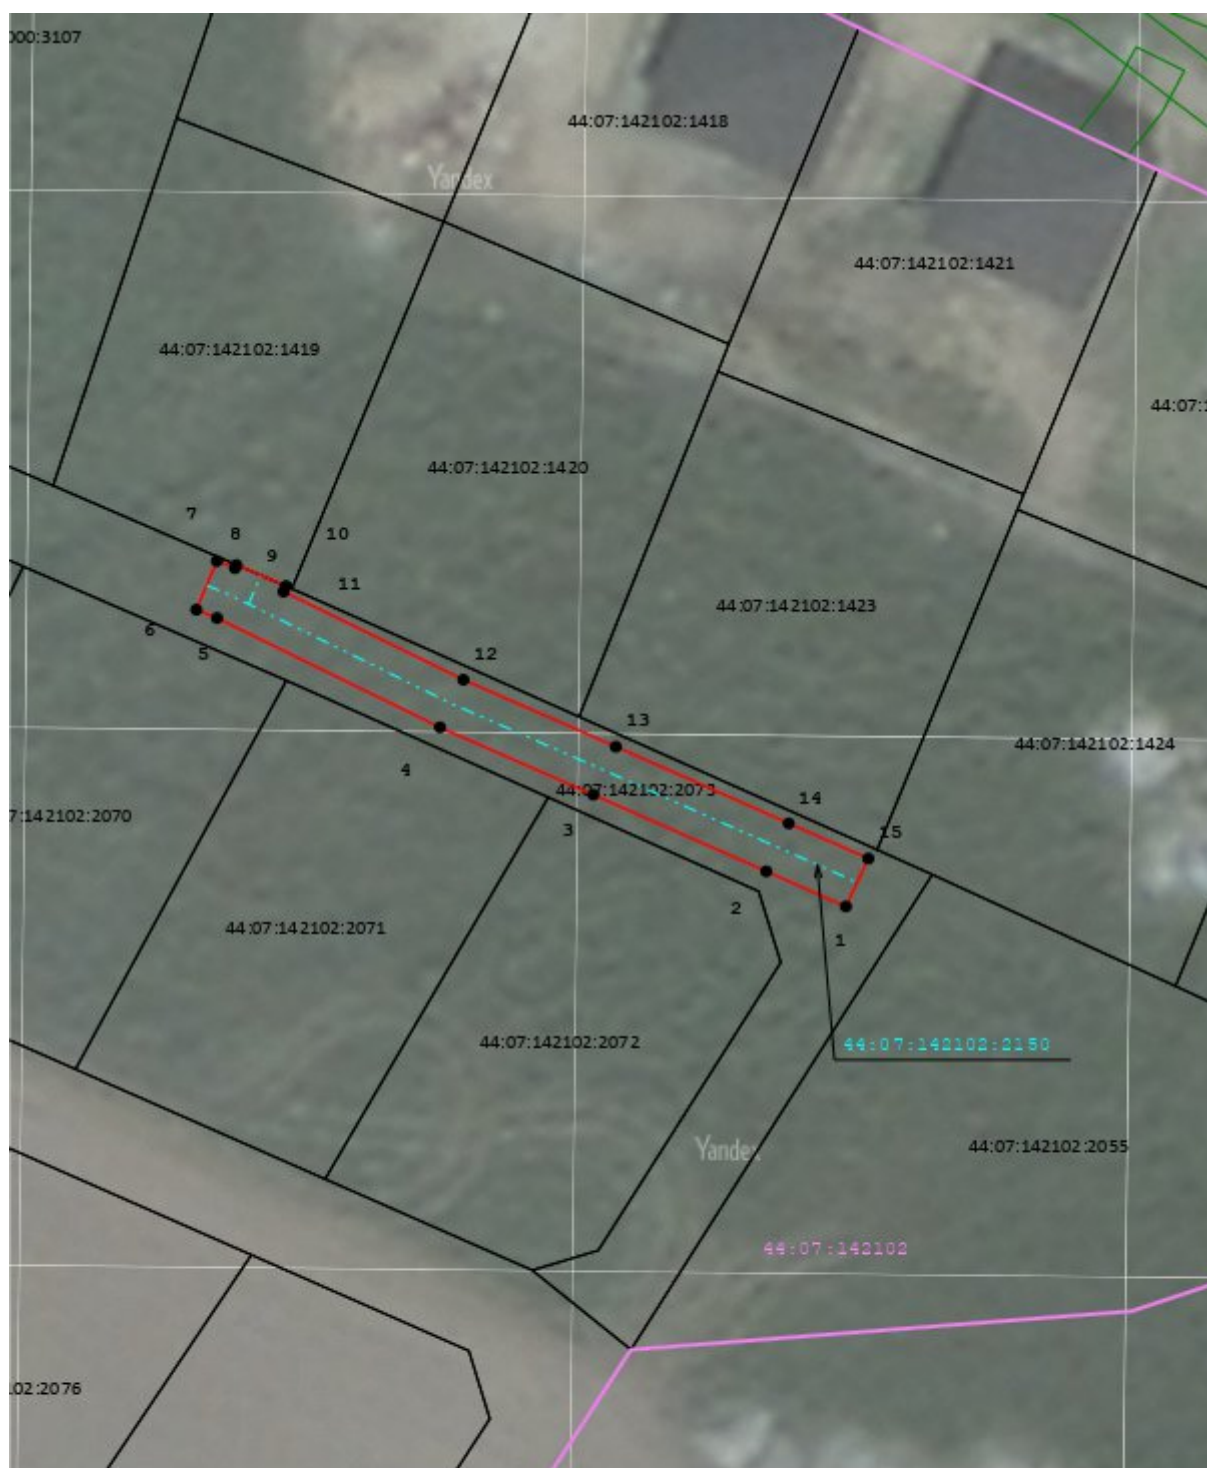

Масштаб 1:500

Условные обозначения:

- | | | | |
|--|---|--|---|
| | - Граница охранной зоны газопровода | | - Ось газопровода-ввода |
| | - Характерная точка границы, сведения о которой позволяют однозначно определить ее положение на местности | | 44:27:030101:5 - Кадастровый номер земельного участка |
| | 44:07:024501 - Кадастровый номер квартала | | - Граница земельного участка по сведениям ЕГРН |
| | - Граница кадастрового квартала по сведениям ЕГРН | | - Граница ЗОУИТ по сведениям ЕГРН |


Приложение № 8

к приказу департамента
имущественных и земельных
отношений
Костромской области
от «__» _____ 2026 года № ____ -од

СВЕДЕНИЯ

о границах охранной зоны сооружения трубопроводного транспорта,
имеющего местоположение: Российская Федерация, Костромская область,
м.р-н Костромской, с.п. Никольское, п. Никольское, ул. Заречная 1-я,
д. 35Б

Обозначение характерных точек границ	Координаты, м	
	X	Y
1	296 161,62	1 223 224,16
2	296 161,62	1 223 220,16
3	296 167,52	1 223 220,15
4	296 167,52	1 223 224,15
1	296 161,62	1 223 224,16

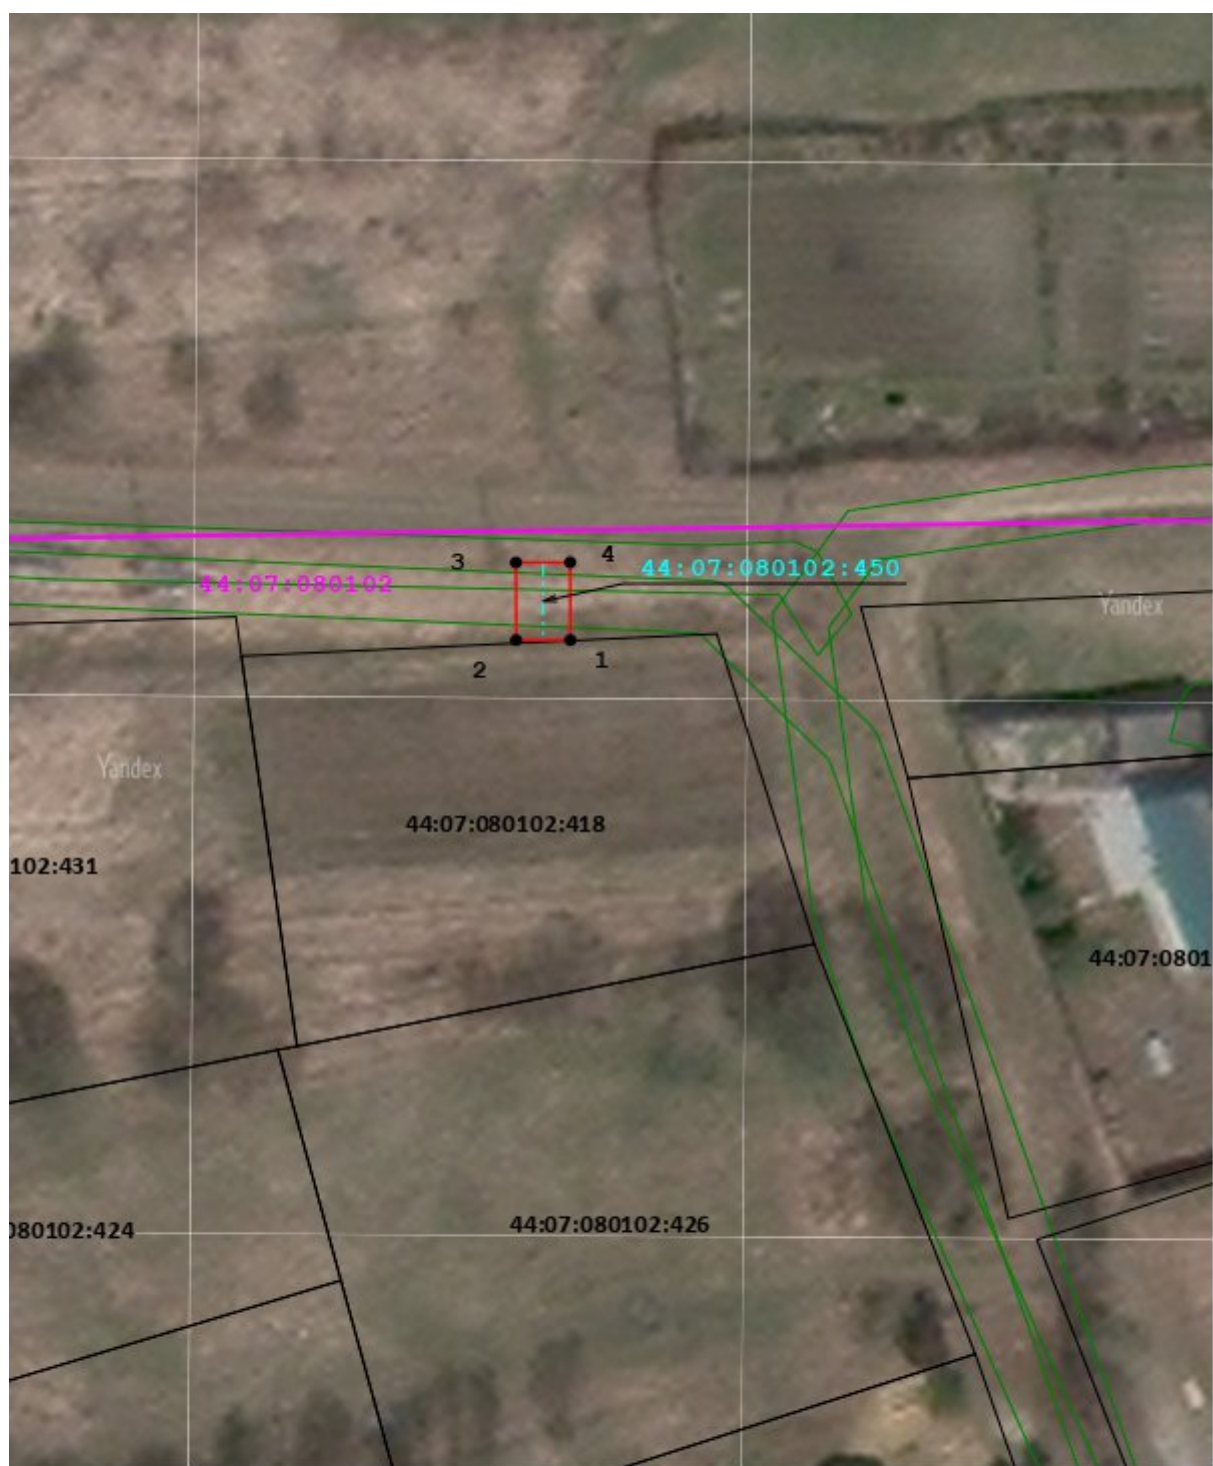

Масштаб 1:500

Условные обозначения:

- | | | | |
|--|---|--|--|
| | - Граница охранной зоны газопровода | | - Ось газопровода-ввода |
| | - Характерная точка границы, сведения о которой позволяют однозначно определить ее положение на местности | | - Граница земельного участка по сведениям ЕГРН |
| | - Граница кадастрового квартала по сведениям ЕГРН | | - Граница ЗОУИТ по сведениям ЕГРН |
| | - Кадастровый номер квартала | | - Кадастровый номер земельного участка |


Приложение № 9

к приказу департамента
имущественных и земельных
отношений
Костромской области
от «__» _____ 2026 года № ____ -од

СВЕДЕНИЯ

о границах охранной зоны сооружения трубопроводного транспорта,
имеющего местоположение: Российская Федерация, Костромская область,
муниципальный район Костромской, сельское поселение Кузьмищенское,
деревня Кузьмищи, улица Костромская, дом без номера в 213 м на запад от
ОМЗ-296 (д. Кузьмищи) на З.У. с кадастровым номером 44:07:061902:628

Обозначение характерных точек границ	Координаты, м	
	X	Y
1	303 149,03	1 224 928,05
2	303 146,32	1 224 925,10
3	303 148,81	1 224 922,81
4	303 151,52	1 224 925,75
1	303 149,03	1 224 928,05

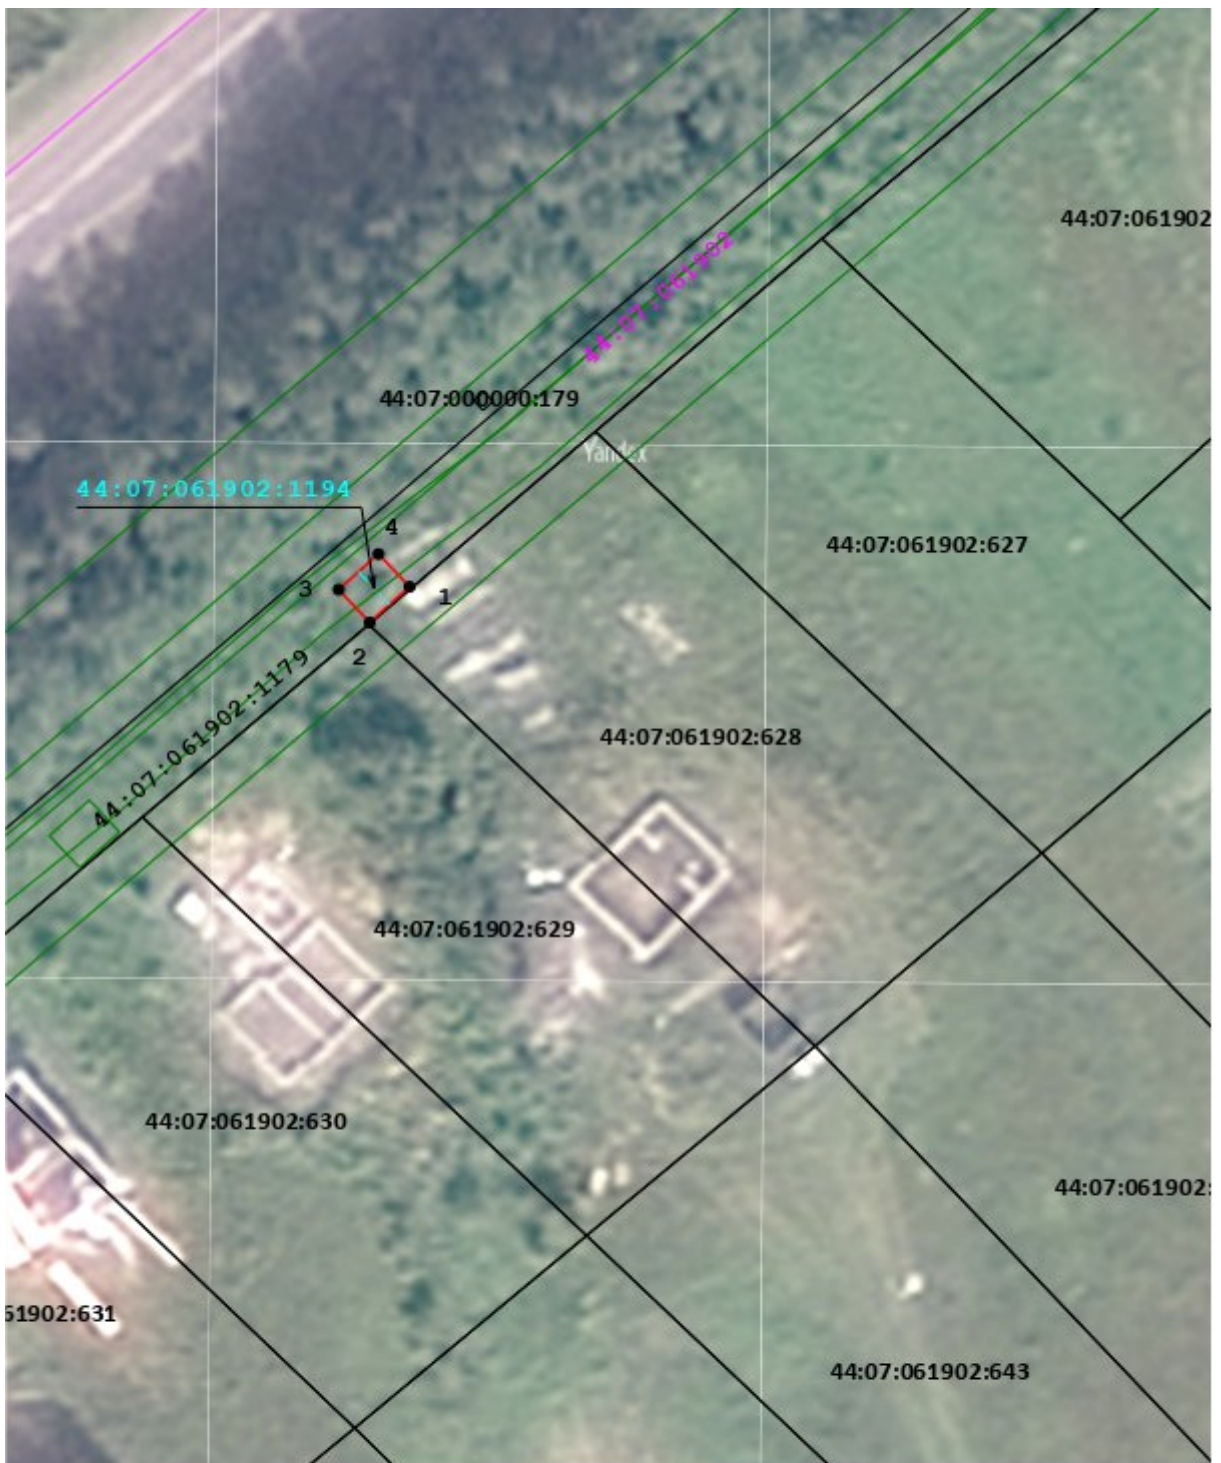

Масштаб 1:500

Условные обозначения:

- 18
- Граница охранной зоны газопровода
 - Характерная точка границы, сведения о которой позволяют однозначно определить ее положение на местности
 - Кадастровый номер квартала
 - Граница кадастрового квартала по сведениям ЕГРН
- 44:07:024501
- 44:27:030101:5
- Ось газопровода-ввода
 - Кадастровый номер земельного участка
 - Граница земельного участка по сведениям ЕГРН
 - Граница ЗОУИТ по сведениям ЕГРН

Приложение № 10

к приказу департамента
имущественных и земельных
отношений
Костромской области
от «__» _____ 2026 года № ____-од

СВЕДЕНИЯ

о границах охранной зоны сооружения трубопроводного транспорта,
имеющего местоположение: Российская Федерация, Костромская область,
м.р-н Костромской, с.п. Бакшеевское, д. Емельянка, д. 3б

Обозначение характерных точек границ	Координаты, м	
	X	Y
1	288 022,34	1 203 954,04
2	288 019,06	1 203 953,72
3	288 019,46	1 203 949,74
4	288 022,74	1 203 950,06
1	288 022,34	1 203 954,04



Масштаб 1:500

Условные обозначения:

- | | | | |
|--|---|--|--|
| | - Граница охранной зоны газопровода | | - Ось газопровода-ввода |
| | - Характерная точка границы, сведения о которой позволяют однозначно определить ее положение на местности | | - Кадастровый номер земельного участка |
| | - Кадастровый номер квартала | | - Граница земельного участка по сведениям ЕГРН |
| | - Граница кадастрового квартала по сведениям ЕГРН | | - Граница ЗОУИТ по сведениям ЕГРН |


Приложение № 11

к приказу департамента
имущественных и земельных
отношений
Костромской области
от «__» _____ 2026 года № ____-од

СВЕДЕНИЯ

о границах охранной зоны сооружения трубопроводного транспорта,
имеющего местоположение: Российская Федерация, Костромская область,
г.о. город Кострома, г. Кострома, тер. СНТ Огонек-2

Обозначение характерных точек границ	Координаты, м	
	X	Y
1	296 918,99	1 212 621,44
2	296 920,03	1 212 600,34
3	296 941,88	1 212 602,51
4	296 941,30	1 212 611,40
5	296 942,26	1 212 611,55
6	296 944,20	1 212 611,85
7	296 945,65	1 212 601,24
8	296 952,26	1 212 568,01
9	296 952,61	1 212 566,14
10	296 954,69	1 212 566,44
11	296 956,35	1 212 566,84
12	296 967,49	1 212 569,52
13	296 966,56	1 212 573,41
14	296 955,78	1 212 570,82
15	296 949,60	1 212 601,90
16	296 947,88	1 212 614,42
17	296 947,58	1 212 616,60
18	296 943,62	1 212 616,06
19	296 943,65	1 212 615,81
20	296 942,18	1 212 615,58
21	296 941,61	1 212 617,31
22	296 940,94	1 212 617,09
23	296 940,54	1 212 623,22
1	296 918,99	1 212 621,44

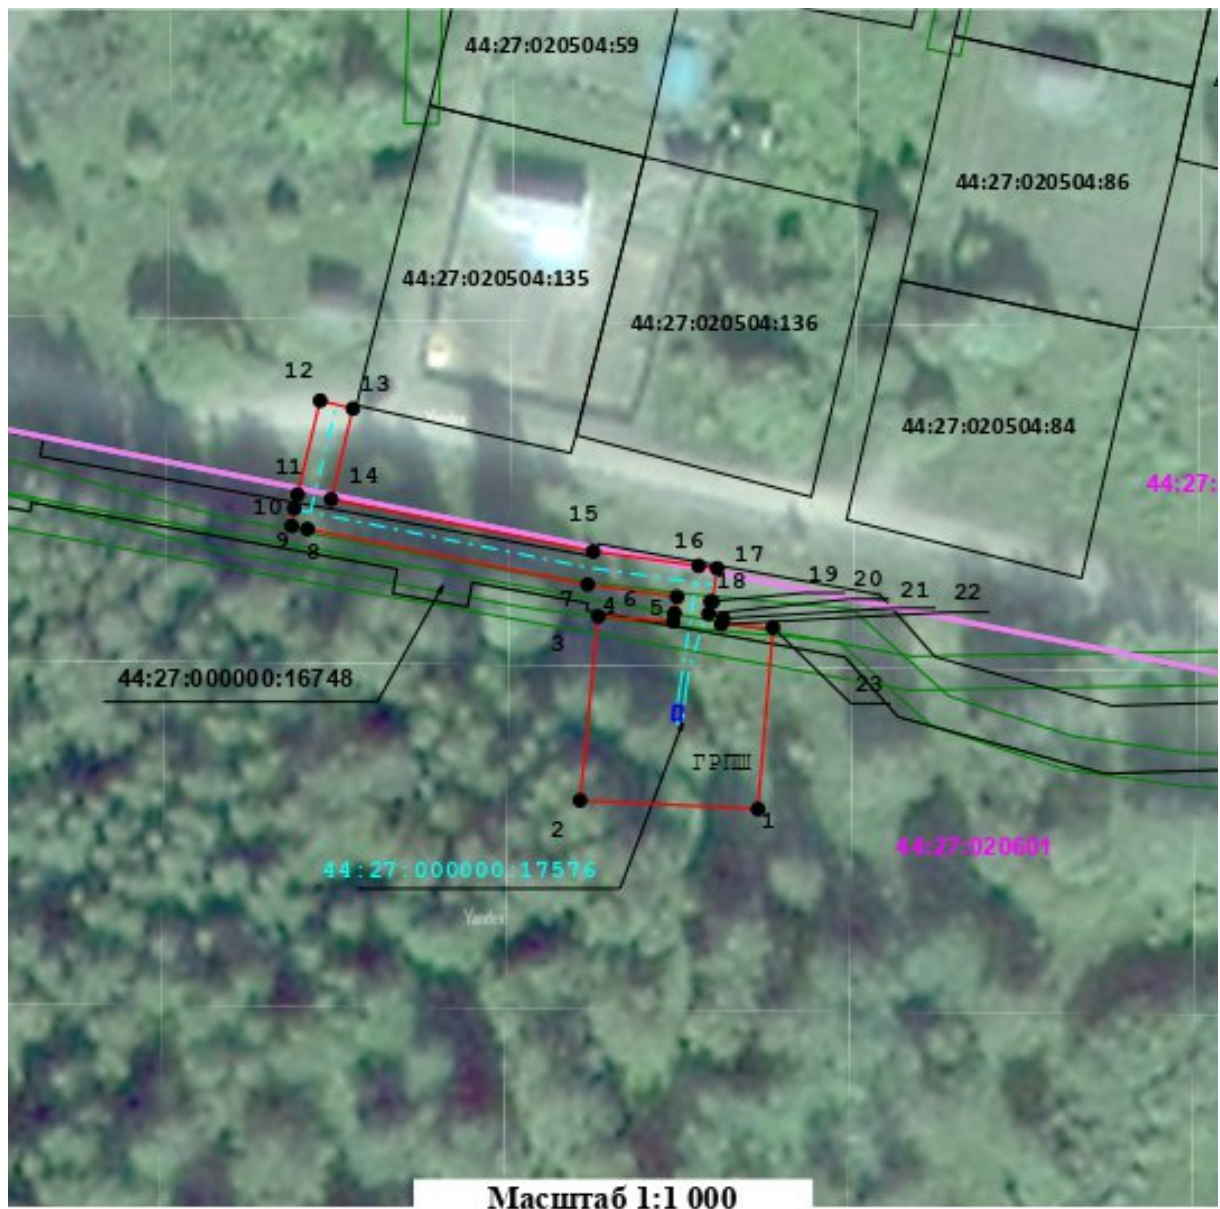

Условные обозначения:

- | | | | |
|--|---|--|--|
| | - Граница охранной зоны газопровода | | - Ось газопровода-ввода |
| | - Характерная точка границы, сведения о которой позволяют однозначно определить ее положение на местности | | - Граница земельного участка по сведениям ЕГРН |
| | - Граница кадастрового квартала по сведениям ЕГРН | | - Граница ЗОУИТ по сведениям ЕГРН |
| | - Кадастровый номер квартала | | - Кадастровый номер земельного участка |

ПОЯСНИТЕЛЬНАЯ ЗАПИСКА

к проекту приказа департамента имущественных и земельных отношений
Костромской области «Об установлении охранных зон газопроводов
газораспределительных сетей»

1. Обоснование необходимости принятия проекта правового акта.

Проект приказа департамента имущественных и земельных отношений Костромской области «Об установлении охранных зон газопроводов газораспределительных сетей» (далее – проект приказа) разработан в соответствии с подпунктом 1 пункта 2 статьи 56, статьями 105, 106 Земельного кодекса Российской Федерации, постановлением Правительства Российской Федерации от 20 ноября 2000 года № 878 «Об утверждении Правил охраны газораспределительных сетей», Законом Костромской области от 18 июля 2002 года № 68-ЗКО «О разграничении полномочий между органами государственной власти Костромской области в сфере регулирования земельных отношений», постановлением губернатора Костромской области от 29 мая 2015 года № 96 «О департаменте имущественных и земельных отношений Костромской области», на основании обращения ООО «Газпром газораспределение Кострома».

2. Общая характеристика проекта правового акта.

Проект приказа подготовлен на основании представленных графических описаний местоположения границ зон с особыми условиями использования территории и устанавливает охранные зоны для существующих объектов газоснабжения, находящихся в собственности ООО «Газпром газораспределение Кострома», согласно приложенному к обращению перечню.

3. Возможные последствия принятия проекта правового акта.

Принятие данного проекта приказа накладывает ограничения (обременения) на расположенные в охранных зонах газопроводов газораспределительных сетей земельные участки в соответствии с Правилами охраны газораспределительных сетей, утвержденными постановлением Правительства Российской Федерации от 20 ноября 2000 года № 878 «Об утверждении Правил охраны газораспределительных сетей».

4. Финансово-экономическое обоснование проекта правового акта.

Принятие проекта приказа не потребует дополнительных расходов средств областного бюджета.

5. Информация о проведении оценки регулирующего воздействия проекта правового акта и её результатах, а также о проведении или непроведении общественного обсуждения.

В соответствии с пунктами 6, 8 Положения о порядке проведения оценки регулирующего воздействия проектов нормативных правовых актов Костромской области, утвержденного постановлением администрации

Костромской области от 15 ноября 2016 года № 444-а «Об утверждении положения о порядке проведения оценки регулирующего воздействия проектов нормативных правовых актов Костромской области и порядка проведения публичных консультаций в отношении проекта нормативного правового акта Костромской области», проект приказа не подлежит оценке регулирующего воздействия.

Согласно пункту 5.1 части 2 статьи 13.1 Закона Костромской области от 11.01.2007 № 106-4-ЗКО «О нормативных правовых актах Костромской области» общественное обсуждение проекта приказа не проводится.

6. Информация о целесообразности разработки и принятия правовых актов, необходимых для реализации предлагаемых решений, внесения изменений, приостановления, признания утратившими силу правовых актов в связи с принятием проекта правового акта.

Принятие проекта приказа не требует принятия, изменения и признания утратившими силу иных правовых актов Костромской области.

Директор департамента

Н.А. Сентемова