



**ДЕПАРТАМЕНТ
ИМУЩЕСТВЕННЫХ И ЗЕМЕЛЬНЫХ ОТНОШЕНИЙ
КОСТРОМСКОЙ ОБЛАСТИ**

ПРИКАЗ

от « ____ » _____ 2026 года № ____ -од

г. Кострома

**Об установлении охранных зон газопроводов
газораспределительных сетей**

В соответствии с подпунктом 1 пункта 2 статьи 56, статьями 105, 106 Земельного кодекса Российской Федерации, постановлением Правительства Российской Федерации от 20 ноября 2000 года № 878 «Об утверждении Правил охраны газораспределительных сетей», Законом Костромской области от 18 июля 2002 года № 68-ЗКО «О разграничении полномочий между органами государственной власти Костромской области в сфере регулирования земельных отношений», постановлением губернатора Костромской области от 29 мая 2015 года № 96 «О департаменте имущественных и земельных отношений Костромской области», на основании обращения ООО «Газпром газораспределение Кострома»,

ПРИКАЗЫВАЮ:

1. Установить охранные зоны газопроводов газораспределительных сетей, находящихся в собственности общества с ограниченной ответственностью «Газпром газораспределение Кострома», перечень которых определен в приложении № 1 к настоящему приказу, в границах, сведения о которых содержатся в приложениях №№ 2 – 16 к настоящему приказу.

2. Наложить ограничения (обременения) на расположенные в охранных зонах газопроводов газораспределительных сетей земельные участки, определив условия их использования в соответствии с Правилами охраны газораспределительных сетей, утвержденными постановлением Правительства Российской Федерации от 20 ноября 2000 года № 878 «Об утверждении Правил охраны газораспределительных сетей».

3. Убытки, причиненные в связи с установлением охранной зоны газопровода газораспределительной сети, возмещает собственник такого сооружения в сроки, указанные в пункте 13 статьи 57.1 Земельного кодекса Российской Федерации.

4. Настоящий приказ вступает в силу со дня его официального опубликования.

Директор департамента

Н.А. Сентемова

Приложение № 1

к приказу департамента
имущественных и земельных
отношений
Костромской области
от «__» _____ 2026 года № ____ -од

ПЕРЕЧЕНЬ

газопроводов газораспределительных сетей, в связи с размещением
которых устанавливаются охранные зоны

№ п/п	Назначение объекта (вид)	Наименование объекта	Кадастровый номер объекта	Местоположение объекта
1	2	3	4	5
1	Сооружения трубопровод- ного транспорта	Газопровод-ввод к нежилому зданию, расположенному по адресу: Костромская область, Нерехтский район, г. Нерехта, ул. Чкалова, д. 5	44:13:000000:1254	Российская Федерация, Костромская область, муниципальный район город Нерехта и Нерехтский район, г.п. город Нерехта, г. Нерехта, ул. Чкалова, д. 5
2	Сооружения трубопровод- ного транспорта	Газопровод-ввод к жилому дому по адресу: Костромская область, Нерехтский район, г. Нерехта, ул. Фадеева, д. 7	44:13:000000:1255	Российская Федерация, Костромская область, муниципальный район город Нерехта и Нерехтский район, г.п. город Нерехта, г. Нерехта, ул. Фадеева, д. 7
3	Сооружения трубопровод- ного транспорта	Газопровод-ввод к жилому дому по адресу: Костромская область, Нерехтский район, деревня Большое Андрейково, дом № 1	44:13:090401:252	Российская Федерация, Костромская область, муниципальный район город Нерехта и Нерехтский район, сельское поселение Волжское, деревня Большое Андрейково, д. 1
4	Сооружения трубопровод- ного транспорта	Газопровод ввод к жилому дому по адресу: Костромская область, Нерехтский район, г. Нерехта, ул. Добролюбова з.у. № 67	44:13:140101:1791	Российская Федерация, Костромская область, муниципальный район город Нерехта и Нерехтский район, городское поселение город Нерехта, город Нерехта, улица Добролюбова, земельный участок 67

1	2	3	4	5
5	Сооружения трубопроводного транспорта	Газопровод-ввод к жилому дому по адресу: Костромская область, Судиславский район, д. Калинки, ул. Новая, д. 23	44:21:000000:836	Российская Федерация, Костромская область, муниципальный округ Судиславский, деревня Калинки, улица Новая, дом 23
6	Сооружения трубопроводного транспорта	Газопровод-ввод к нежилому строению по адресу: Костромская область, Судиславский район, пгт Судиславль, ул. Советская, дом 18В, 18Г на з.у. с кад. № 44:21:130208:74	44:21:000000:837	Российская Федерация, Костромская область, м.о. Судиславский, пгт Судиславль, ул. Советская, д. 18В, 18Г, на з.у. с кад. № 44:21:130208:74
7	Сооружения трубопроводного транспорта	Газопровод-ввод к зданию детского сада по адресу: Костромская область, Судиславский район, пгт Судиславль, ул. Гагарина, д. 11А	44:21:000000:838	Российская Федерация, Костромская область, м.о. Судиславский, пгт Судиславль, ул. Гагарина, д. 11А
8	Сооружения трубопроводного транспорта	Газопровод-ввод к зданию школы по адресу: Костромская область, Судиславский район, д. Грудки, ул. Центральная, д. 21	44:21:030104:187	Российская Федерация, Костромская область, м.о. Судиславский, д. Грудки, ул. Центральная, д. 21
9	Сооружения трубопроводного транспорта	Газопровод-ввод к жилому дому по адресу: Костромская область, Судиславский район, д. Калинки, ул. Окружная, д. 1	44:21:060103:350	Российская Федерация, Костромская область, м.о. Судиславский, д. Калинки, ул. Окружная, д. 1
10	Сооружения трубопроводного транспорта	Газопровод-ввод к жилому дому по адресу: Костромская область, Судиславский район, п. Раслово, пер. Лесной, участок № 5	44:21:080101:602	Российская Федерация, Костромская область, м.о. Судиславский, п. Раслово, пер. Лесной, уч. 5
11	Сооружения трубопроводного транспорта	Газопровод-ввод к жилому дому по адресу: Костромская область, Судиславский район, д. Лазарево, д. 31, кв. 1	44:21:080901:238	Российская Федерация, Костромская область, м.о. Судиславский, д. Лазарево, д. 31, кв. 1

1	2	3	4	5
12	Сооружения трубопроводного транспорта	Газопровод-ввод к жилому дому по адресу: Костромская область, Судиславский район, д. Лазарево, д. 36	44:21:080901:239	Российская Федерация, Костромская область, м.о. Судиславский, д. Лазарево, д. 36
13	Сооружения трубопроводного транспорта	Газопровод-ввод к жилому дому по адресу: Костромская область, Судиславский район, Западный п., Зеленый пер., дом 1	44:21:104009:278	Российская Федерация, Костромская область, м.о. Судиславский, п. Западный, пер. Зеленый, д. 1
14	Сооружения трубопроводного транспорта	Газопровод-ввод к жилому дому по адресу: Костромская область, Судиславский район, пгт Судиславль, ул. Земляничная, д. 7А	44:21:130316:270	Российская Федерация, Костромская область, м.о. Судиславский, пгт Судиславль, ул. Земляничная, д. 7а
15	Сооружения трубопроводного транспорта	Газопровод-ввод к жилому дому по адресу: Костромская область, Судиславский район, пгт Судиславль, мкр Восточный, д. 2	44:21:130601:468	Российская Федерация, Костромская область, муниципальный округ Судиславский, поселок городского типа Судиславль, микрорайон Восточный, д. 2

Приложение № 2

к приказу департамента
имущественных и земельных
отношений
Костромской области
от «__» _____ 2026 года № ____ -од

СВЕДЕНИЯ

о границах охранной зоны сооружения трубопроводного транспорта,
имеющего местоположение: Российская Федерация, Костромская область,
муниципальный район город Нерехта и Нерехтский район,
г.п. город Нерехта, г. Нерехта, ул. Чкалова, д. 5

Обозначение характерных точек границ	Координаты, м	
	X	Y
1	256852,72	1192151,24
2	256856,34	1192152,96
3	256855,95	1192153,77
4	256854,67	1192156,49
5	256841,23	1192156,66
6	256833,14	1192152,69
7	256826,81	1192149,91
8	256830,21	1192142,77
9	256834,58	1192134,24
10	256836,89	1192129,50
11	256832,80	1192127,76
12	256874,81	1192036,32
13	256830,90	1191994,52
14	256816,78	1192008,81
15	256816,77	1192008,82
16	256816,85	1192008,90

Обозначение характерных точек границ	Координаты, м	
	X	Y
17	256813,91	1192011,62
18	256811,09	1192008,57
19	256814,01	1192005,92
20	256830,81	1191988,92
21	256879,64	1192035,40
22	256838,15	1192125,69
23	256842,34	1192127,47
24	256838,16	1192136,03
25	256833,80	1192144,54
26	256832,20	1192147,90
27	256834,83	1192149,06
28	256842,14	1192152,65
29	256852,12	1192152,52
30	256852,34	1192152,06
1	256852,72	1192151,24

- - Контур ОКС с КН 44:13:000000:1254
- • - Обозначение характерной точки проектной границы ЗОУИТ
- _____ - Граница кадастрового квартала
- _____ - Граница земельного участка
- _____ - Границы административно-территориальных образований

- 1 - Вновь образованная проектная граница ЗОУИТ
- 64:04:272801 - Номер характерной точки проектной границы ЗОУИТ
- 64:04:272801 - Кадастровый номер квартала
- 64:04:272801:795 - Кадастровый номер земельного участка

Приложение № 3

к приказу департамента
имущественных и земельных
отношений
Костромской области
от «__» _____ 2026 года № ____ -од

СВЕДЕНИЯ

о границах охранной зоны сооружения трубопроводного транспорта,
имеющего местоположение: Российская Федерация, Костромская область,
муниципальный район город Нерехта и Нерехтский район,
г.п. город Нерехта, г. Нерехта, ул. Фадеева, д. 7

Обозначение характерных точек границ	Координаты, м	
	X	Y
1	255437,16	1191972,68
2	255434,95	1191975,18
3	255430,52	1191984,79
4	255418,83	1192008,26
5	255387,32	1192040,49
6	255383,75	1192038,32
7	255377,49	1192045,49
8	255370,73	1192052,19
9	255362,10	1192060,19
10	255364,72	1192062,81
11	255366,66	1192063,05
12	255369,95	1192066,37
13	255367,11	1192069,19
14	255364,79	1192066,85
15	255362,86	1192066,60

Обозначение характерных точек границ	Координаты, м	
	X	Y
16	255359,17	1192062,92
17	255359,12	1192062,96
18	255357,88	1192061,63
19	255357,80	1192061,55
20	255356,39	1192060,04
21	255357,85	1192058,67
22	255367,96	1192049,30
23	255374,58	1192042,75
24	255382,95	1192033,16
25	255386,68	1192035,42
26	255415,53	1192005,91
27	255426,91	1191983,06
28	255431,56	1191972,97
29	255434,16	1191970,03
1	255437,16	1191972,68

Условные обозначения:

-  - Контур ОКС с КН 44:13:000000:1255
-  - Вновь образованная проектная граница ЗОУИТ
-  - Обозначение характерной точки проектной границы ЗОУИТ
-  - Номер характерной точки проектной границы ЗОУИТ
-  - Граница кадастрового квартала
-  - Кадастровый номер квартала
-  - Граница земельного участка
-  - Кадастровый номер земельного участка
-  - Границы административно-территориальных образований

Приложение № 4

к приказу департамента
имущественных и земельных
отношений
Костромской области
от «__» _____ 2026 года № ____-од

СВЕДЕНИЯ

о границах охранной зоны сооружения трубопроводного транспорта,
имеющего местоположение: Российская Федерация, Костромская область,
муниципальный район город Нерехта и Нерехтский район, сельское
поселение Волжское, деревня Большое Андрейково, д. 1

Обозначение характерных точек границ	Координаты, м	
	X	Y
1	262441,19	1213235,80
2	262443,15	1213239,28
3	262437,82	1213242,28
4	262432,02	1213245,81
5	262424,38	1213240,38
6	262419,80	1213247,60
7	262416,42	1213245,46
8	262423,26	1213234,68
9	262432,19	1213241,02
10	262435,80	1213238,82
1	262441,19	1213235,80



Условные обозначения:

- - Контур ОКС с КН 44:13:090401:252
- - Вновь образованная проектная граница ЗОУИТ
- - Обозначение характерной точки проектной границы ЗОУИТ
- 1 - Номер характерной точки проектной границы ЗОУИТ
- - Граница кадастрового квартала
- 64:34:272801 - Кадастровый номер квартала
- - Граница земельного участка
- 44:13:090401:252 - Кадастровый номер земельного участка
- - Границы административно территориальных образований

Приложение № 5

к приказу департамента
имущественных и земельных
отношений
Костромской области
от «__» _____ 2026 года № ____-од

СВЕДЕНИЯ

о границах охранной зоны сооружения трубопроводного транспорта,
имеющего местоположение: Российская Федерация, Костромская область,
муниципальный район город Нерехта и Нерехтский район, городское
поселение город Нерехта, город Нерехта, улица Добролюбова,
земельный участок 67

Обозначение характерных точек границ	Координаты, м	
	X	Y
1	256841,62	1189115,15
2	256842,92	1189116,67
3	256850,52	1189125,52
4	256856,14	1189131,66
5	256855,11	1189132,61
6	256856,45	1189134,09
7	256854,54	1189135,83
8	256847,53	1189128,18
9	256841,17	1189120,77
10	256832,79	1189127,73
11	256830,23	1189124,65
12	256840,11	1189116,45
1	256841,62	1189115,15



Масштаб 1:600

Условные обозначения:

- - Контур ОКС с КН 44:13:140101:1791
- - Вновь образованная проектная граница ЗОУИТ
- - Обозначение характерной точки проектной границы ЗОУИТ
- 1 - Номер характерной точки проектной границы ЗОУИТ
- - Граница кадастрового квартала
- 64:34:272801 - Кадастровый номер квартала
- - Граница земельного участка
- 44:13:140101:1791 - Кадастровый номер земельного участка
- - Границы административно территориальных образований

Приложение № 6

к приказу департамента
имущественных и земельных
отношений
Костромской области
от «__» _____ 2026 года № ____ -од

СВЕДЕНИЯ

о границах охранной зоны сооружения трубопроводного транспорта,
имеющего местоположение: Российская Федерация, Костромская область,
муниципальный округ Судиславский, деревня Калинки, улица Новая,
дом 23

Обозначение характерных точек границ	Координаты, м	
	X	Y
1	294995,08	1235981,53
2	294995,24	1235985,53
3	294981,29	1235986,08
4	294981,13	1235982,08
1	294995,08	1235981,53



Условные обозначения:

-----	- Контур ОКС с КН 44:21:000000:836	—	- Вновь образованная проектная граница ЗОУИТ
•	- Обозначение характерной точки проектной границы ЗОУИТ	1	- Номер характерной точки проектной границы ЗОУИТ
—	- Граница кадастрового квартала	64:34:272801	- Кадастровый номер квартала
—	- Граница земельного участка	64:34:272801:791	- Кадастровый номер земельного участка
—	- Границы административно-территориальных образований		

Приложение № 7

к приказу департамента
имущественных и земельных
отношений
Костромской области
от «__» _____ 2026 года № ____ -од

СВЕДЕНИЯ

о границах охранной зоны сооружения трубопроводного транспорта,
имеющего местоположение: Российская Федерация, Костромская область,
м.о. Судиславский, пгт Судиславль, ул. Советская, д. 18В, 18Г,
на з.у. с кад. № 44:21:130208:74

Обозначение характерных точек границ	Координаты, м	
	X	Y
1	303593,74	1259648,18
2	303588,37	1259671,06
3	303595,36	1259672,69
4	303594,48	1259675,68
5	303592,62	1259675,13
6	303592,39	1259676,11
7	303583,56	1259674,04
8	303589,16	1259650,20
9	303588,19	1259649,97
10	303588,87	1259647,05
1	303593,74	1259648,18



Масштаб 1:500

Условные обозначения:

- - Контур ОКС с КИ 44:21:000000:837
- - Вновь образованная проектная граница ЗОУИТ
- - Обозначение характерной точки проектной границы ЗОУИТ
- 1 - Номер характерной точки проектной границы ЗОУИТ
- - Граница кадастрового квартала
- 64:34:272801 - Кадастровый номер квартала
- - Граница земельного участка
- 64:34:272801:793 - Кадастровый номер земельного участка
- - Границы административно территориальных образований

Приложение № 8

к приказу департамента
имущественных и земельных
отношений
Костромской области
от «__» _____ 2026 года № ____-од

СВЕДЕНИЯ

о границах охранной зоны сооружения трубопроводного транспорта,
имеющего местоположение: Российская Федерация, Костромская область,
м.о. Судиславский, пгт Судиславль, ул. Гагарина, д. 11А

Обозначение характерных точек границ	Координаты, м	
	X	Y
1	302999,40	1258569,13
2	303001,81	1258578,32
3	302997,94	1258579,33
4	302995,53	1258570,14
1	302999,40	1258569,13



Условные обозначения:

- - Контур ОКС с КН 44:21:000000:838
- - Вновь образованная проектная граница ЗОУИТ
- - Обозначение характерной точки проектной границы ЗОУИТ
- 1 - Номер характерной точки проектной границы ЗОУИТ
- - Граница кадастрового квартала
- 64:34:272801 - Кадастровый номер квартала
- - Граница земельного участка
- 44:21:130304:173 - Кадастровый номер земельного участка
- - Границы административно-территориальных образований

Приложение № 9

к приказу департамента
имущественных и земельных
отношений
Костромской области
от «__» _____ 2026 года № ____-од

СВЕДЕНИЯ

о границах охранной зоны сооружения трубопроводного транспорта,
имеющего местоположение: Российская Федерация, Костромская область,
м.о. Судиславский, д. Грудки, ул. Центральная, д. 21

Обозначение характерных точек границ	Координаты, м	
	X	Y
1	297241,40	1250325,48
2	297241,83	1250329,96
3	297242,49	1250334,36
4	297245,93	1250351,22
5	297238,40	1250370,02
6	297230,76	1250388,85
7	297221,94	1250388,77
8	297210,19	1250389,07
9	297199,32	1250389,43
10	297191,52	1250389,70
11	297191,48	1250392,90
12	297187,48	1250392,85
13	297187,58	1250385,84
14	297199,18	1250385,43
15	297210,08	1250385,07
16	297221,90	1250384,77
17	297228,07	1250384,82
18	297234,69	1250368,53
19	297241,77	1250350,84
20	297238,55	1250335,06
21	297237,86	1250330,45
22	297237,42	1250325,86
1	297241,40	1250325,48



Условные обозначения:

- | | | | |
|-------|---|------------------|---|
| ----- | - Контур ОКС с КН 44:21:030104:187 | — | - Вновь образованная проектная граница ЗОУИТ |
| • | - Обозначение характерной точки проектной границы ЗОУИТ | 1 | - Номер характерной точки проектной границы ЗОУИТ |
| — | - Граница кадастрового квартала | 64:34:272801 | - Кадастровый номер квартала |
| — | - Граница земельного участка | 64:34:272801:185 | - Кадастровый номер земельного участка |
| — | - Границы административно-территориальных образований | | |

Приложение № 10

к приказу департамента
имущественных и земельных
отношений
Костромской области
от «__» _____ 2026 года № ____-од

СВЕДЕНИЯ

о границах охранной зоны сооружения трубопроводного транспорта,
имеющего местоположение: Российская Федерация, Костромская область,
м.о. Судиславский, д. Калинки, ул. Окружная, д. 1

Обозначение характерных точек границ	Координаты, м	
	X	Y
1	294534,94	1235174,12
2	294535,86	1235180,69
3	294531,90	1235181,25
4	294530,98	1235174,68
1	294534,94	1235174,12



Масштаб 1:500

Условные обозначения:

- - Контур ОКС с КН 44:21:060103:350
- - Вновь образованная проектная граница ЗОУИТ
- - Обозначение характерной точки проектной границы ЗОУИТ
- 1 - Номер характерной точки проектной границы ЗОУИТ
- - Граница кадастрового квартала
- 64:34:272801 - Кадастровый номер квартала
- - Граница земельного участка
- 64:34:272801:757 - Кадастровый номер земельного участка
- - Границы административно территориальных образований


Приложение № 11

к приказу департамента
имущественных и земельных
отношений
Костромской области
от «__» _____ 2026 года № ____-од

СВЕДЕНИЯ

о границах охранной зоны сооружения трубопроводного транспорта,
имеющего местоположение: Российская Федерация, Костромская область,
м.о. Судиславский, п. Раслово, пер. Лесной, уч. 5

Обозначение характерных точек границ	Координаты, м	
	X	Y
1	296821,06	1242947,67
2	296811,58	1242955,70
3	296802,42	1242945,59
4	296795,12	1242937,24
5	296786,67	1242927,73
6	296785,84	1242926,32
7	296781,08	1242918,25
8	296776,88	1242912,72
9	296765,43	1242899,14
10	296768,99	1242896,23
11	296771,52	1242899,33
12	296771,10	1242899,67
13	296780,00	1242910,21
14	296784,40	1242916,02
15	296789,28	1242924,28
16	296789,92	1242925,36
17	296798,12	1242934,60
18	296805,40	1242942,93
19	296811,95	1242950,15
20	296818,48	1242944,62
1	296821,06	1242947,67

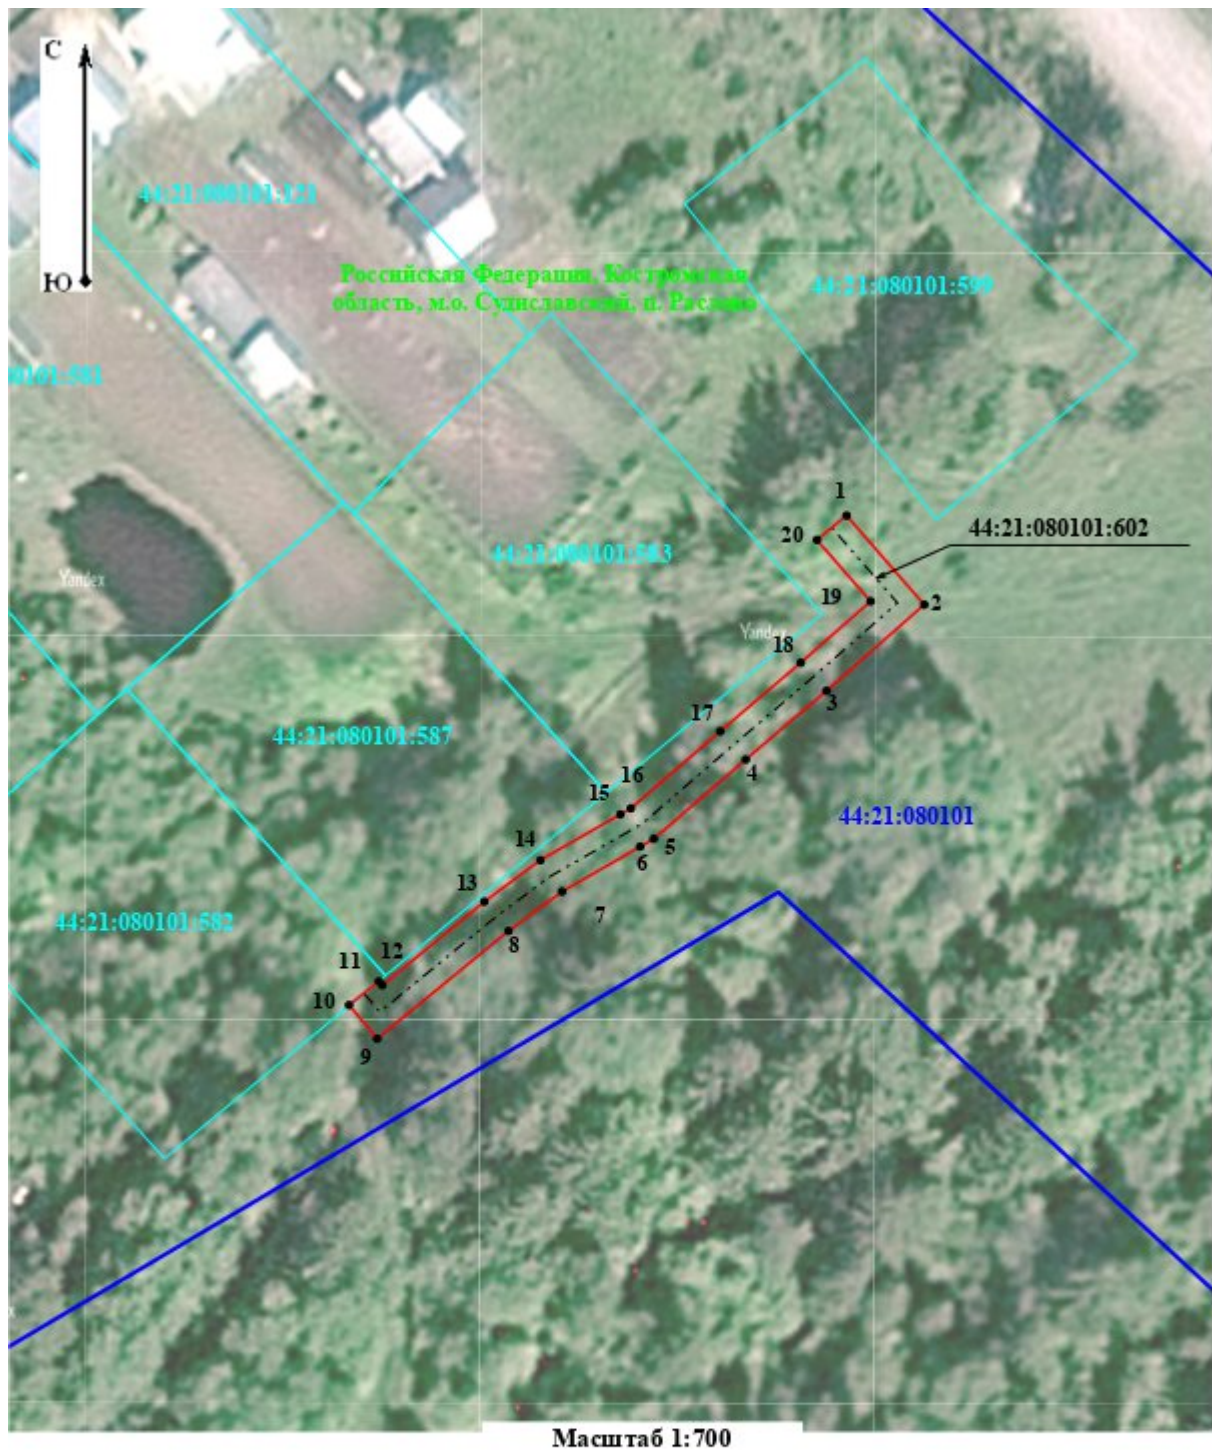

Условные обозначения:

- | | | | |
|-------|---|------------------|---|
| ----- | - Контур ОКС с КН 44:21:080101:602 | — | - Вновь образованная проектная граница ЗОУИТ |
| • | - Обозначение характерной точки проектной границы ЗОУИТ | 1 | - Номер характерной точки проектной границы ЗОУИТ |
| — | - Граница кадастрового квартала | 64:34:272801 | - Кадастровый номер квартала |
| — | - Граница земельного участка | 64:34:272801:701 | - Кадастровый номер земельного участка |
| — | - Границы административно-территориальных образований | | |

Приложение № 12

к приказу департамента
имущественных и земельных
отношений
Костромской области
от «__» _____ 2026 года № ____ -од

СВЕДЕНИЯ

о границах охранной зоны сооружения трубопроводного транспорта,
имеющего местоположение: Российская Федерация, Костромская область,
м.о. Судиславский, д. Лазарево, д. 31, кв. 1

Обозначение характерных точек границ	Координаты, м	
	X	Y
1	294838,29	1241001,06
2	294839,05	1241002,03
3	294841,32	1241003,55
4	294841,01	1241004,02
5	294839,55	1241005,15
6	294836,50	1241008,18
7	294834,00	1241008,77
8	294833,31	1241010,15
9	294829,73	1241008,36
10	294831,27	1241005,30
11	294834,48	1241004,55
12	294836,90	1241002,14
1	294838,29	1241001,06



Масштаб 1:500

Условные обозначения:

-----	- Контур ОКС с КН 44:21:080901:238	—	- Вновь образованная проектная граница ЗОУИТ
•	- Обозначение характерной точки проектной границы ЗОУИТ	1	- Номер характерной точки проектной границы ЗОУИТ
—	- Граница кадастрового квартала	64:34:272801	- Кадастровый номер квартала
—	- Граница земельного участка	64:34:272801:13	- Кадастровый номер земельного участка
—	- Границы административно-территориальных образований		

Приложение № 13

к приказу департамента
имущественных и земельных
отношений
Костромской области
от «__» _____ 2026 года № ____ -од

СВЕДЕНИЯ

о границах охранной зоны сооружения трубопроводного транспорта,
имеющего местоположение: Российская Федерация, Костромская область,
м.о. Судиславский, д. Лазарево, д. 36

Обозначение характерных точек границ	Координаты, м	
	X	Y
1	294802,78	1240965,55
2	294801,75	1240967,98
3	294802,10	1240970,95
4	294800,44	1240976,53
5	294798,60	1240982,89
6	294806,84	1240985,46
7	294818,40	1240989,25
8	294828,76	1240993,41
9	294832,29	1240995,32
10	294835,65	1240997,42
11	294840,13	1241000,71
12	294837,77	1241003,93
13	294833,41	1241000,74
14	294830,27	1240998,78
15	294827,06	1240997,04
16	294817,03	1240993,01
17	294805,62	1240989,27
18	294793,67	1240985,55
19	294796,60	1240975,41
20	294798,03	1240970,60
21	294797,65	1240967,39
22	294799,11	1240963,98
1	294802,78	1240965,55



Условные обозначения:

-----	- Контур ОКС с КН 44:21:080901:239	—	- Вновь образованная проектная граница ЗОУИТ
•	- Обозначение характерной точки проектной границы ЗОУИТ	1	- Номер характерной точки проектной границы ЗОУИТ
—	- Граница кадастрового квартала	64:34:272801	- Кадастровый номер квартала
—	- Граница земельного участка	44:21:080901:239	- Кадастровый номер земельного участка
—	- Границы административно-территориальных образований		

Приложение № 14

к приказу департамента
имущественных и земельных
отношений
Костромской области
от «__» _____ 2026 года № ____-од

СВЕДЕНИЯ

о границах охранной зоны сооружения трубопроводного транспорта,
имеющего местоположение: Российская Федерация, Костромская область,
м.о. Судиславский, п. Западный, пер. Зеленый, д. 1

Обозначение характерных точек границ	Координаты, м	
	X	Y
1	302290,89	1257483,29
2	302293,91	1257491,38
3	302290,16	1257492,77
4	302287,14	1257484,68
1	302290,89	1257483,29



Условные обозначения:

- | | | | |
|-------|---|------------------|---|
| ----- | - Контур ОКС с КН 44:21:104009:278 | — | - Вновь образованная проектная граница ЗОУИТ |
| • | - Обозначение характерной точки проектной границы ЗОУИТ | 1 | - Номер характерной точки проектной границы ЗОУИТ |
| — | - Граница кадастрового квартала | 64:34:272801 | - Кадастровый номер квартала |
| — | - Граница земельного участка | 64:34:272801:101 | - Кадастровый номер земельного участка |
| — | - Границы административно-территориальных образований | | |

Приложение № 15

к приказу департамента
имущественных и земельных
отношений
Костромской области
от «__» _____ 2026 года № ____-од

СВЕДЕНИЯ

о границах охранной зоны сооружения трубопроводного транспорта,
имеющего местоположение: Российская Федерация, Костромская область,
м.о. Судиславский, пгт Судиславль, ул. Земляничная, д. 7а

Обозначение характерных точек границ	Координаты, м	
	X	Y
1	302326,65	1258622,34
2	302326,84	1258625,48
3	302326,89	1258626,69
4	302322,89	1258626,87
5	302322,84	1258625,69
6	302322,65	1258622,58
1	302326,65	1258622,34



Масштаб 1:400

Условные обозначения:

- | | | | |
|-------|---|------------------|---|
| ----- | - Контур ОКС с КН 44:21:130316:270 | — | - Вновь образованная проектная граница ЗОУИТ |
| • | - Обозначение характерной точки проектной границы ЗОУИТ | 1 | - Номер характерной точки проектной границы ЗОУИТ |
| — | - Граница кадастрового квартала | 64:34:272801 | - Кадастровый номер квартала |
| — | - Граница земельного участка | 64:34:272801:781 | - Кадастровый номер земельного участка |
| — | - Границы административно-территориальных образований | | |

Приложение № 16

к приказу департамента
имущественных и земельных
отношений
Костромской области
от «__» _____ 2026 года № ____-од

СВЕДЕНИЯ

о границах охранной зоны сооружения трубопроводного транспорта,
имеющего местоположение: Российская Федерация, Костромская область,
муниципальный округ Судиславский, поселок городского типа
Судиславль, микрорайон Восточный, д. 2

Обозначение характерных точек границ	Координаты, м	
	X	Y
1	302490,36	1260607,02
2	302493,58	1260609,39
3	302483,06	1260623,64
4	302483,21	1260629,38
5	302480,79	1260632,68
6	302477,56	1260630,32
7	302479,17	1260628,12
8	302479,03	1260622,37
1	302490,36	1260607,02



Масштаб 1:500

Условные обозначения:

- | | | | |
|-------|---|------------------|---|
| ----- | - Контур ОКС с КИ 44:21:130601:468 | — | - Вновь образованная проектная граница ЗОУИТ |
| • | - Обозначение характерной точки проектной границы ЗОУИТ | 1 | - Номер характерной точки проектной границы ЗОУИТ |
| — | - Граница кадастрового квартала | 64:34:272801 | - Кадастровый номер квартала |
| — | - Граница земельного участка | 64:34:272801:705 | - Кадастровый номер земельного участка |
| — | - Границы административно-территориальных образований | | |

ПОЯСНИТЕЛЬНАЯ ЗАПИСКА

к проекту приказа департамента имущественных и земельных отношений
Костромской области «Об установлении охранных зон газопроводов
газораспределительных сетей»

1. Обоснование необходимости принятия проекта правового акта.

Проект приказа департамента имущественных и земельных отношений Костромской области «Об установлении охранных зон газопроводов газораспределительных сетей» (далее – проект приказа) разработан в соответствии с подпунктом 1 пункта 2 статьи 56, статьями 105, 106 Земельного кодекса Российской Федерации, постановлением Правительства Российской Федерации от 20 ноября 2000 года № 878 «Об утверждении Правил охраны газораспределительных сетей», Законом Костромской области от 18 июля 2002 года № 68-ЗКО «О разграничении полномочий между органами государственной власти Костромской области в сфере регулирования земельных отношений», постановлением губернатора Костромской области от 29 мая 2015 года № 96 «О департаменте имущественных и земельных отношений Костромской области», на основании обращения ООО «Газпром газораспределение Кострома».

2. Общая характеристика проекта правового акта.

Проект приказа подготовлен на основании представленных графических описаний местоположения границ зон с особыми условиями использования территории и устанавливает охранные зоны для существующих объектов газоснабжения, находящихся в собственности ООО «Газпром газораспределение Кострома», согласно приложенному к обращению перечню.

3. Возможные последствия принятия проекта правового акта.

Принятие данного проекта приказа накладывает ограничения (обременения) на расположенные в охранных зонах газопроводов газораспределительных сетей земельные участки в соответствии с Правилами охраны газораспределительных сетей, утвержденными постановлением Правительства Российской Федерации от 20 ноября 2000 года № 878 «Об утверждении Правил охраны газораспределительных сетей».

4. Финансово-экономическое обоснование проекта правового акта.

Принятие проекта приказа не потребует дополнительных расходов средств областного бюджета.

5. Информация о проведении оценки регулирующего воздействия проекта правового акта и её результатах, а также о проведении или непроведении общественного обсуждения.

В соответствии с пунктами 6, 8 Положения о порядке проведения оценки регулирующего воздействия проектов нормативных правовых актов Костромской области, утвержденного постановлением администрации

Костромской области от 15 ноября 2016 года № 444-а «Об утверждении положения о порядке проведения оценки регулирующего воздействия проектов нормативных правовых актов Костромской области и порядка проведения публичных консультаций в отношении проекта нормативного правового акта Костромской области», проект приказа не подлежит оценке регулирующего воздействия.

Согласно пункту 5.1 части 2 статьи 13.1 Закона Костромской области от 11.01.2007 № 106-4-ЗКО «О нормативных правовых актах Костромской области» общественное обсуждение проекта приказа не проводится.

6. Информация о целесообразности разработки и принятия правовых актов, необходимых для реализации предлагаемых решений, внесения изменений, приостановления, признания утратившими силу правовых актов в связи с принятием проекта правового акта.

Принятие проекта приказа не требует принятия, изменения и признания утратившими силу иных правовых актов Костромской области.

Директор департамента

Н.А. Сентемова